


EUROTOWER


Sánchez & Curiel

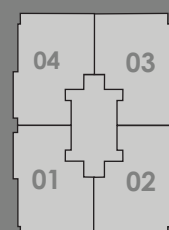

Información y ventas: arquitectos@sanchezcuriel.com


(809)-399-5577 | [@sanchezcuriel](https://www.instagram.com/sanchezcuriel)

PLANTA NIVEL 1 Y 13.
4 apartamentos de 3 habitaciones.

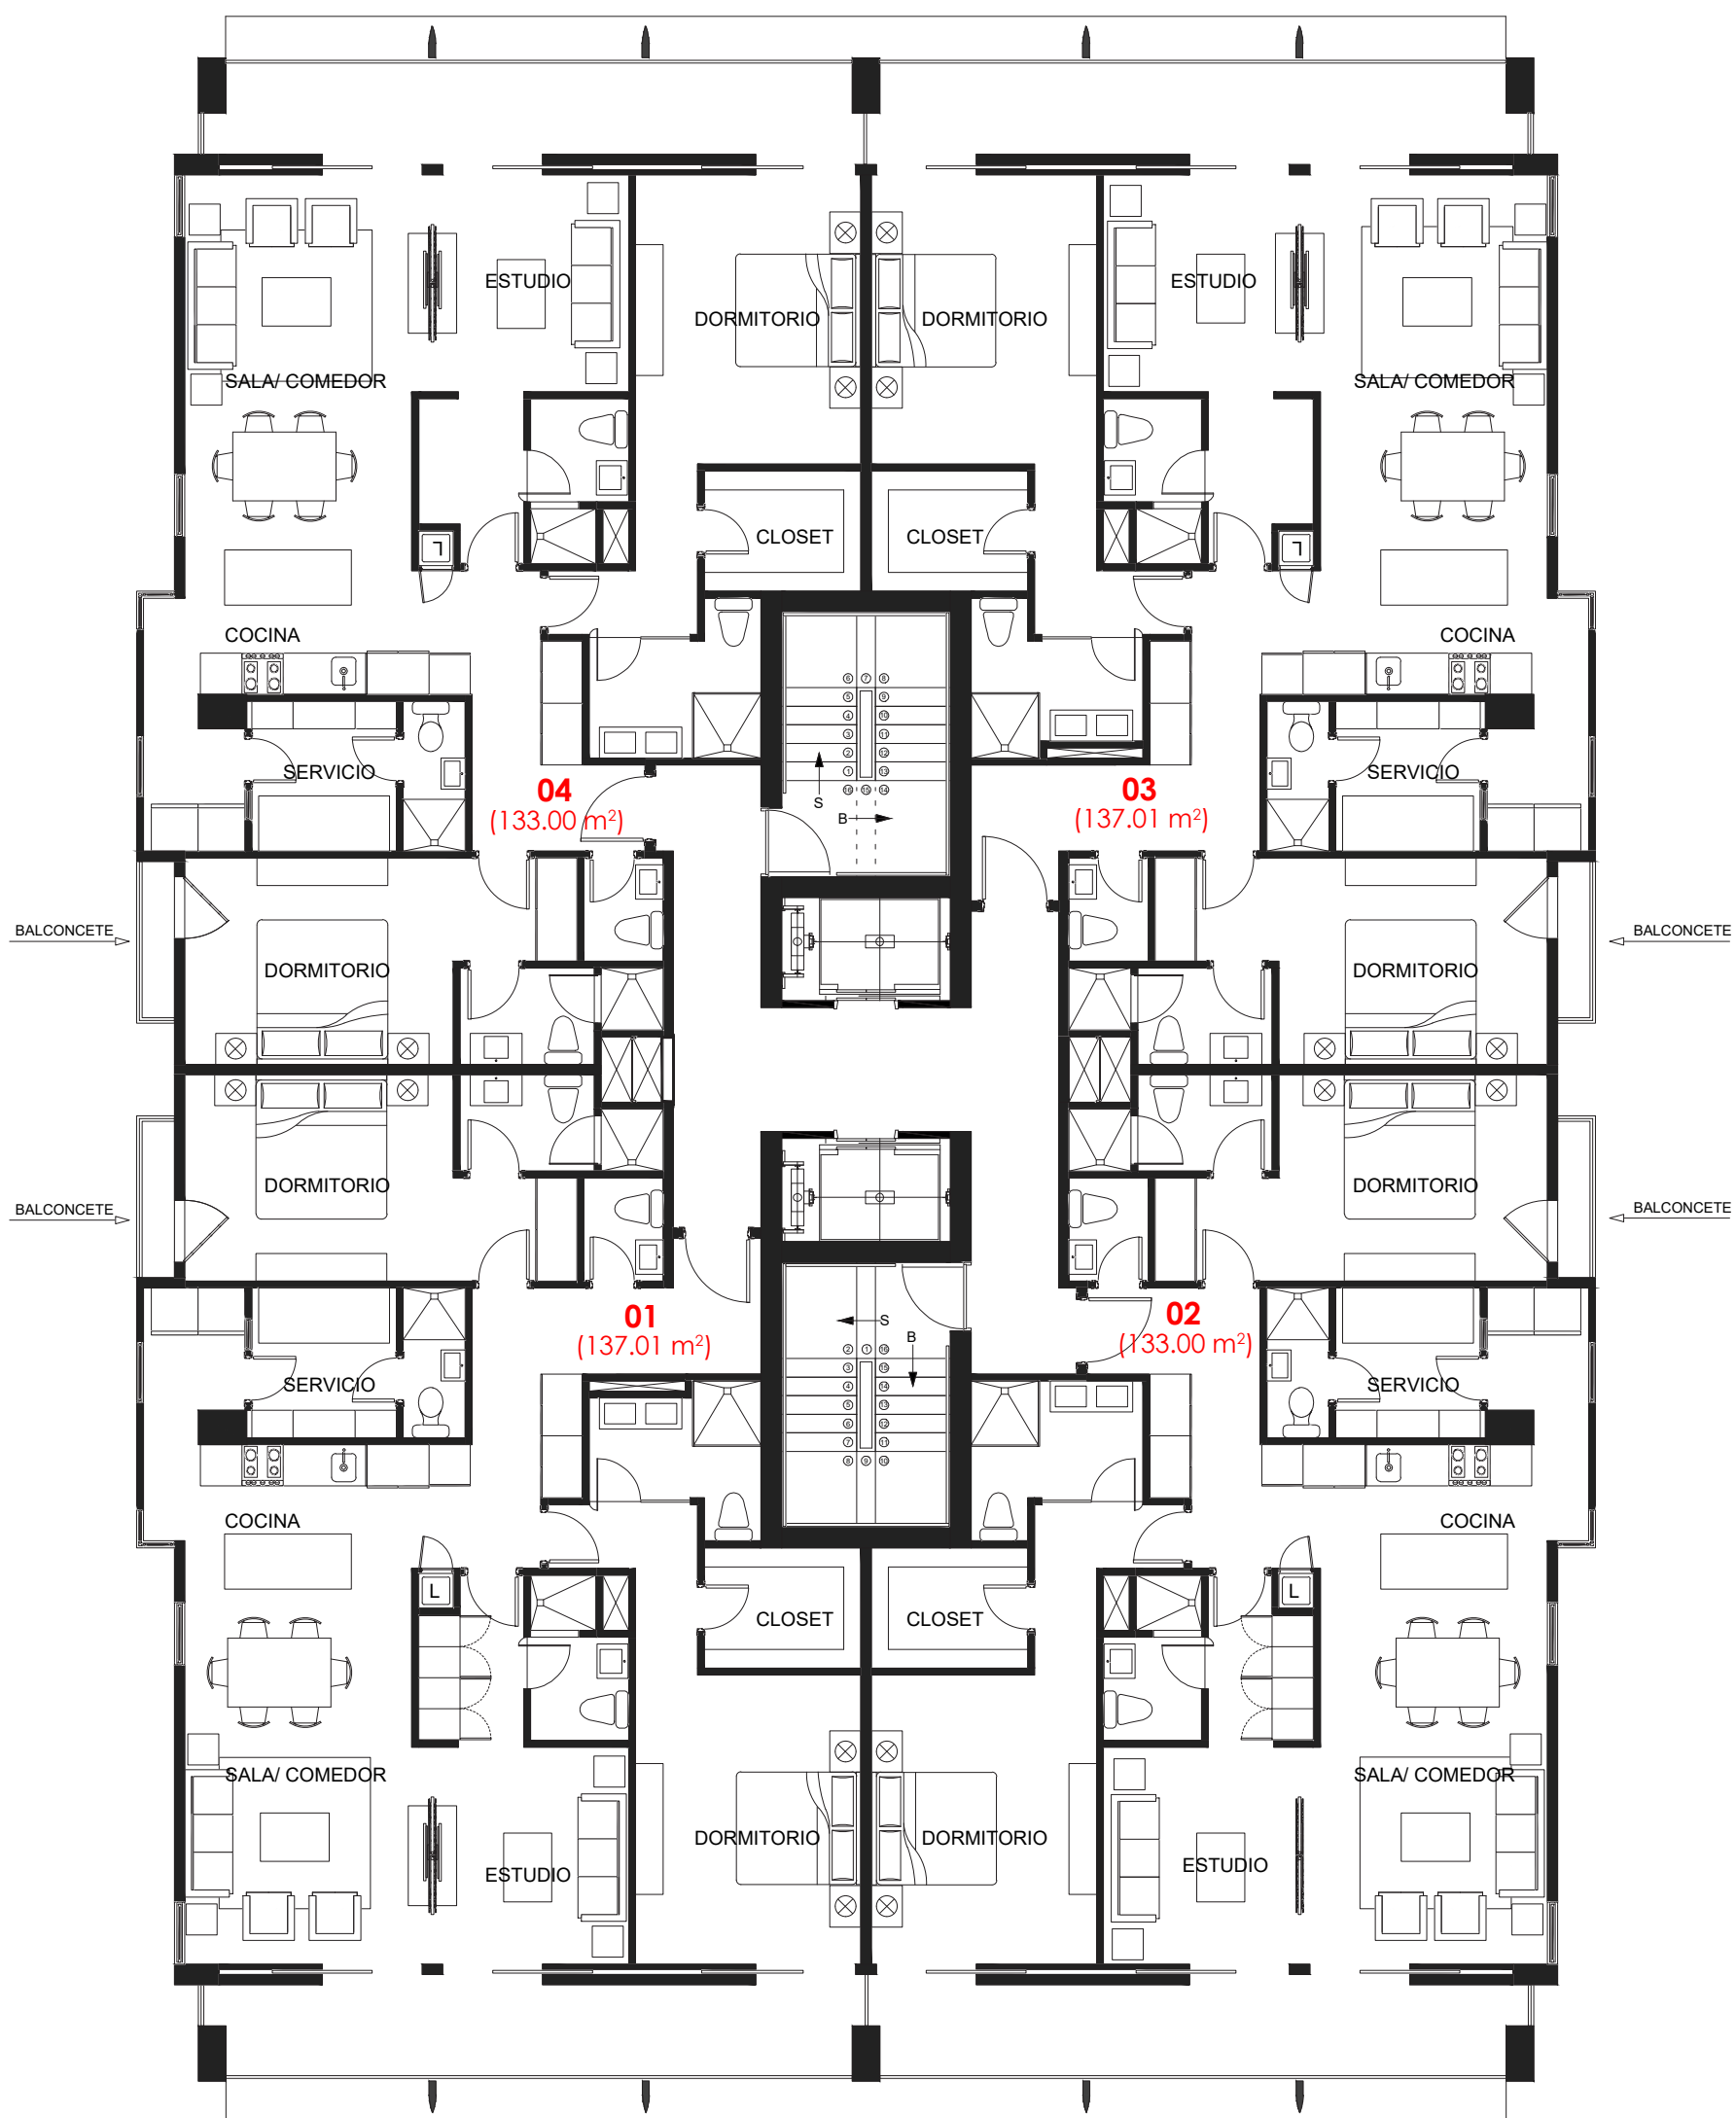

EUROTOWER

Sánchez & Curiel

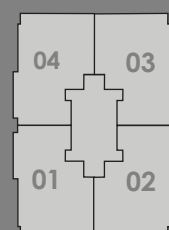


PLANTA NIVEL 1 Y 13.

4 apartamentos de 2 habitaciones y estudio.


Información y ventas: arquitectos@sanchezcuriel.com

(809)-399-5577 | [@sanchezcuriel](https://www.instagram.com/sanchezcuriel)

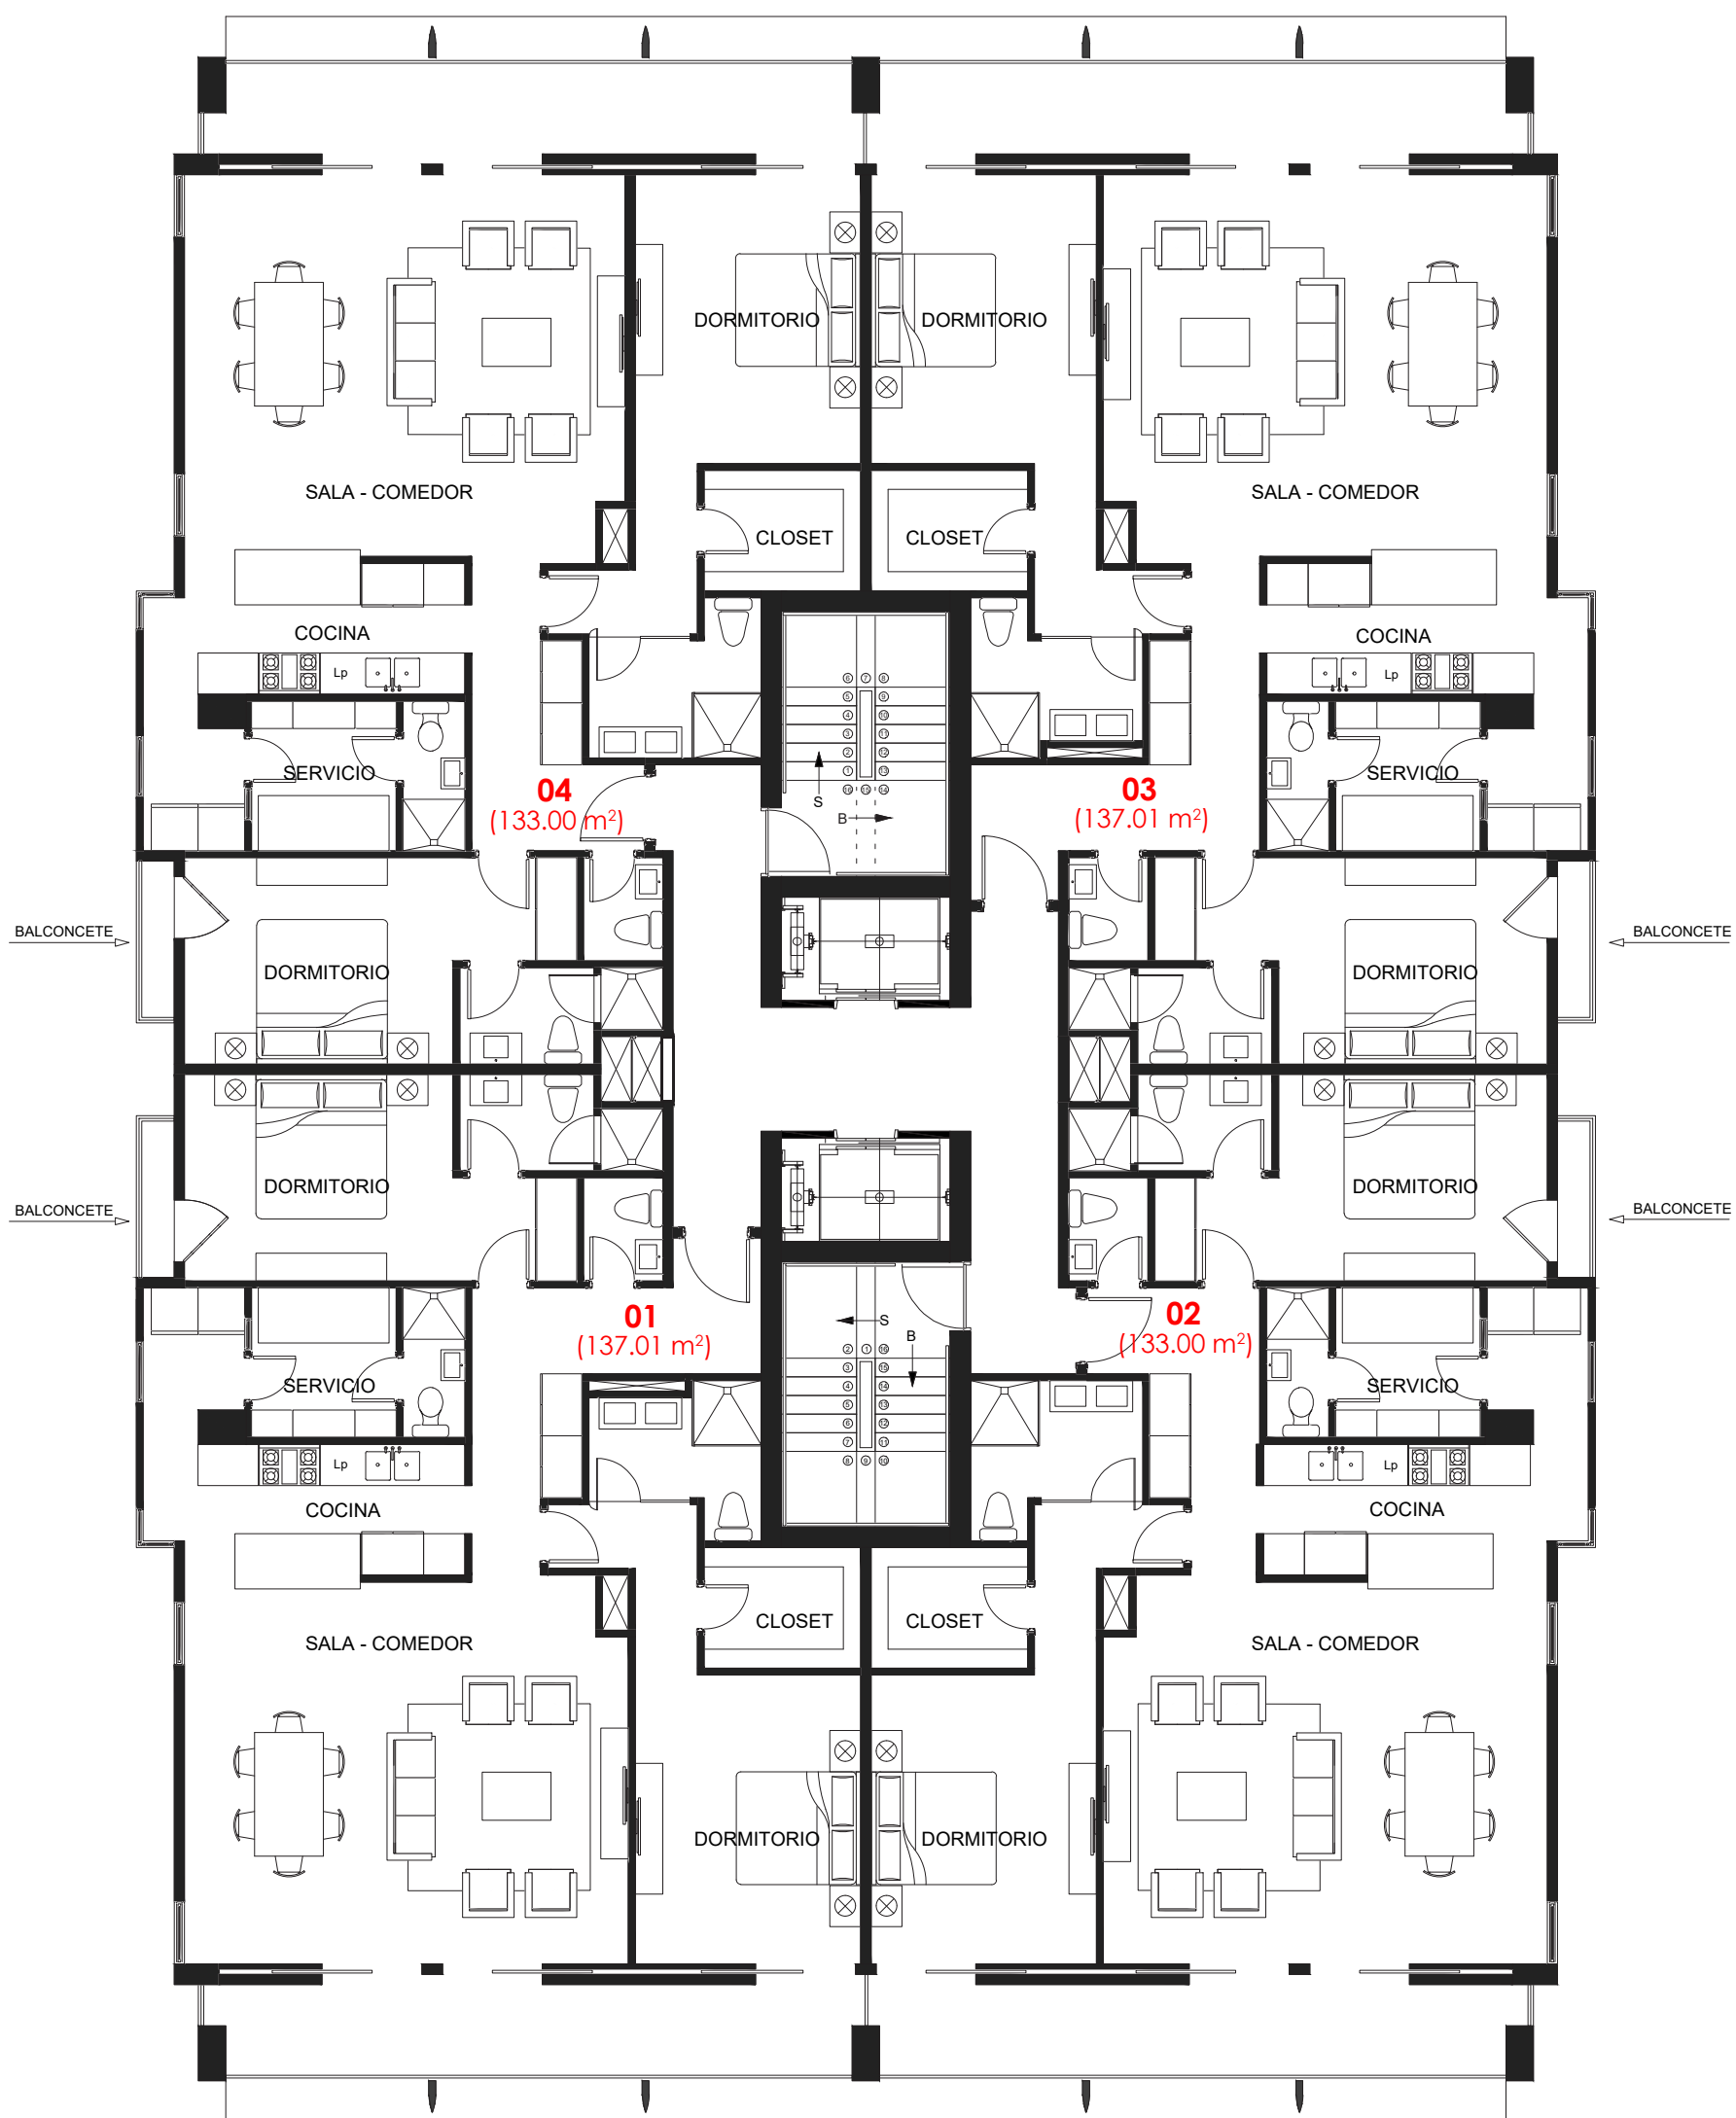

EUROTOWER

Sánchez & Curiel

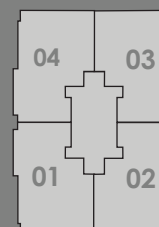


PLANTA NIVEL 1 Y 13.

4 apartamentos de 2 habitaciones con sala amplia.


Información y ventas: arquitectos@sanchezcuriel.com

(809)-399-5577 | [@sanchezcuriel](https://www.instagram.com/sanchezcuriel)

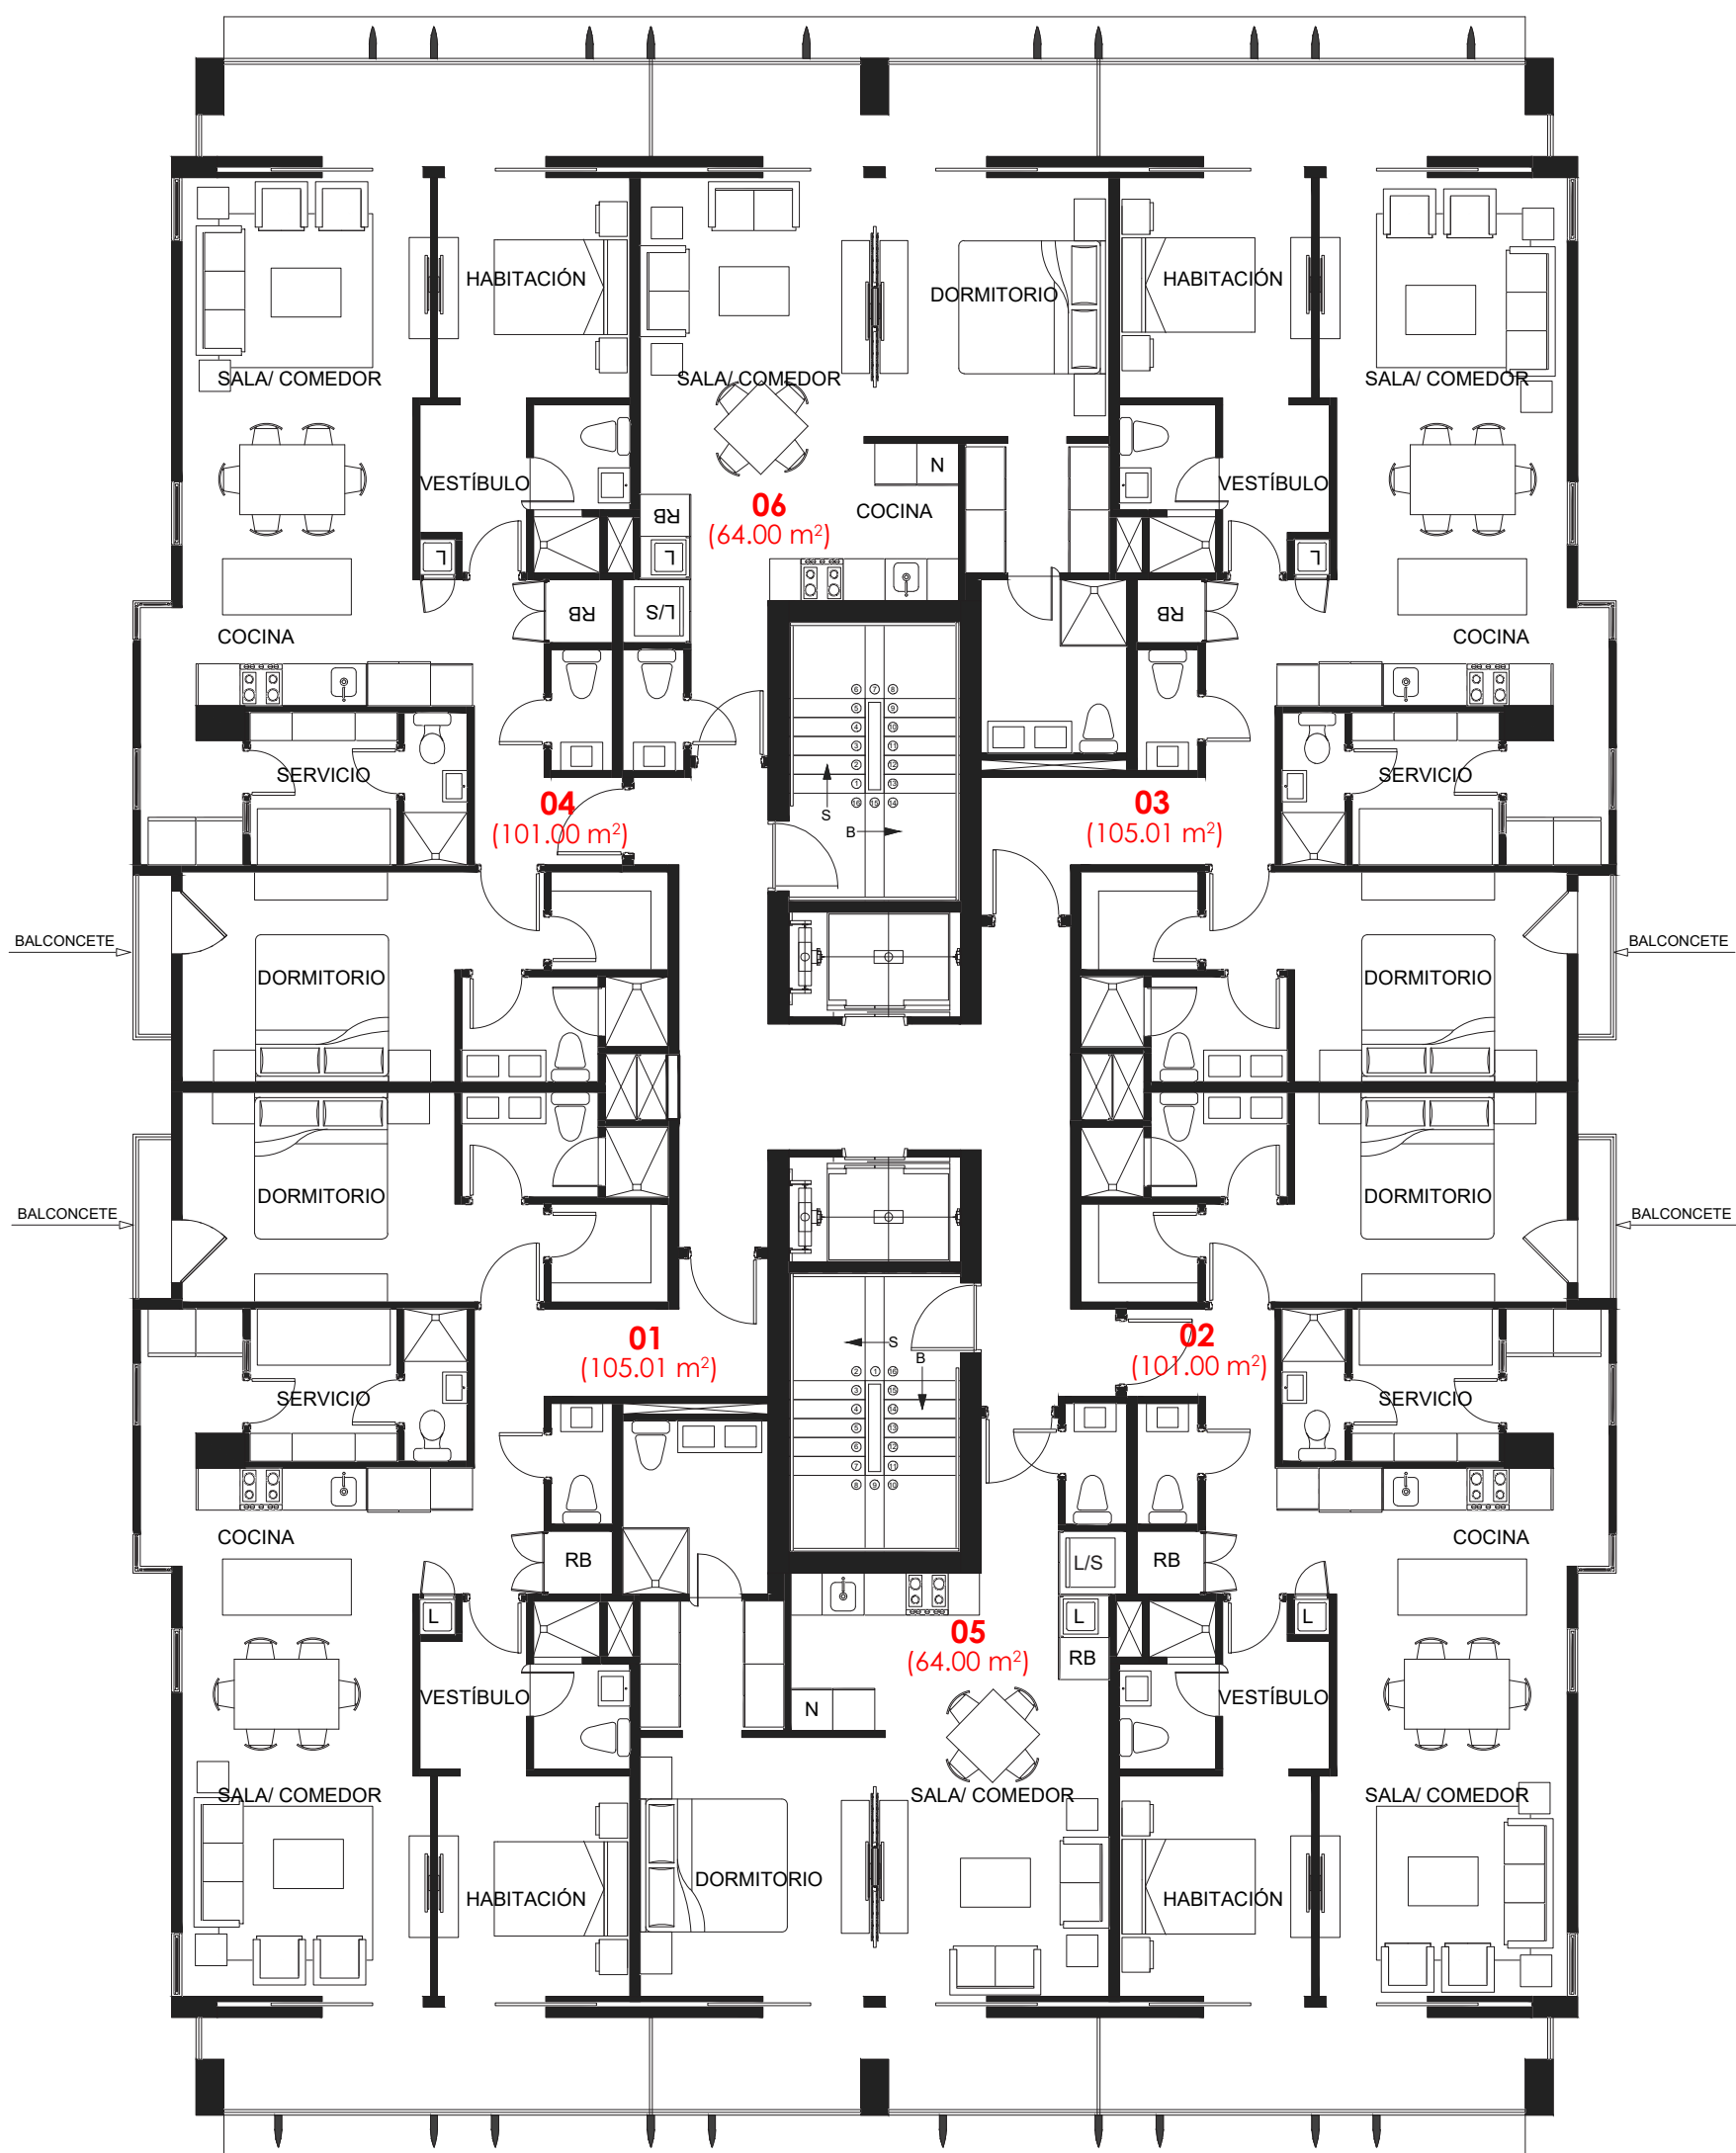

EUROTOWER

Sánchez & Curiel

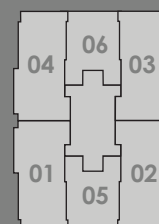


PLANTA NIVELES 2 - 12.

4 apartamentos de 2 habitaciones.
2 apartamentos de 1 habitación.

Información y ventas: arquitectos@sanchezcuriel.com

(809)-399-5577 | [@sanchezcuriel](https://www.instagram.com/sanchezcuriel)

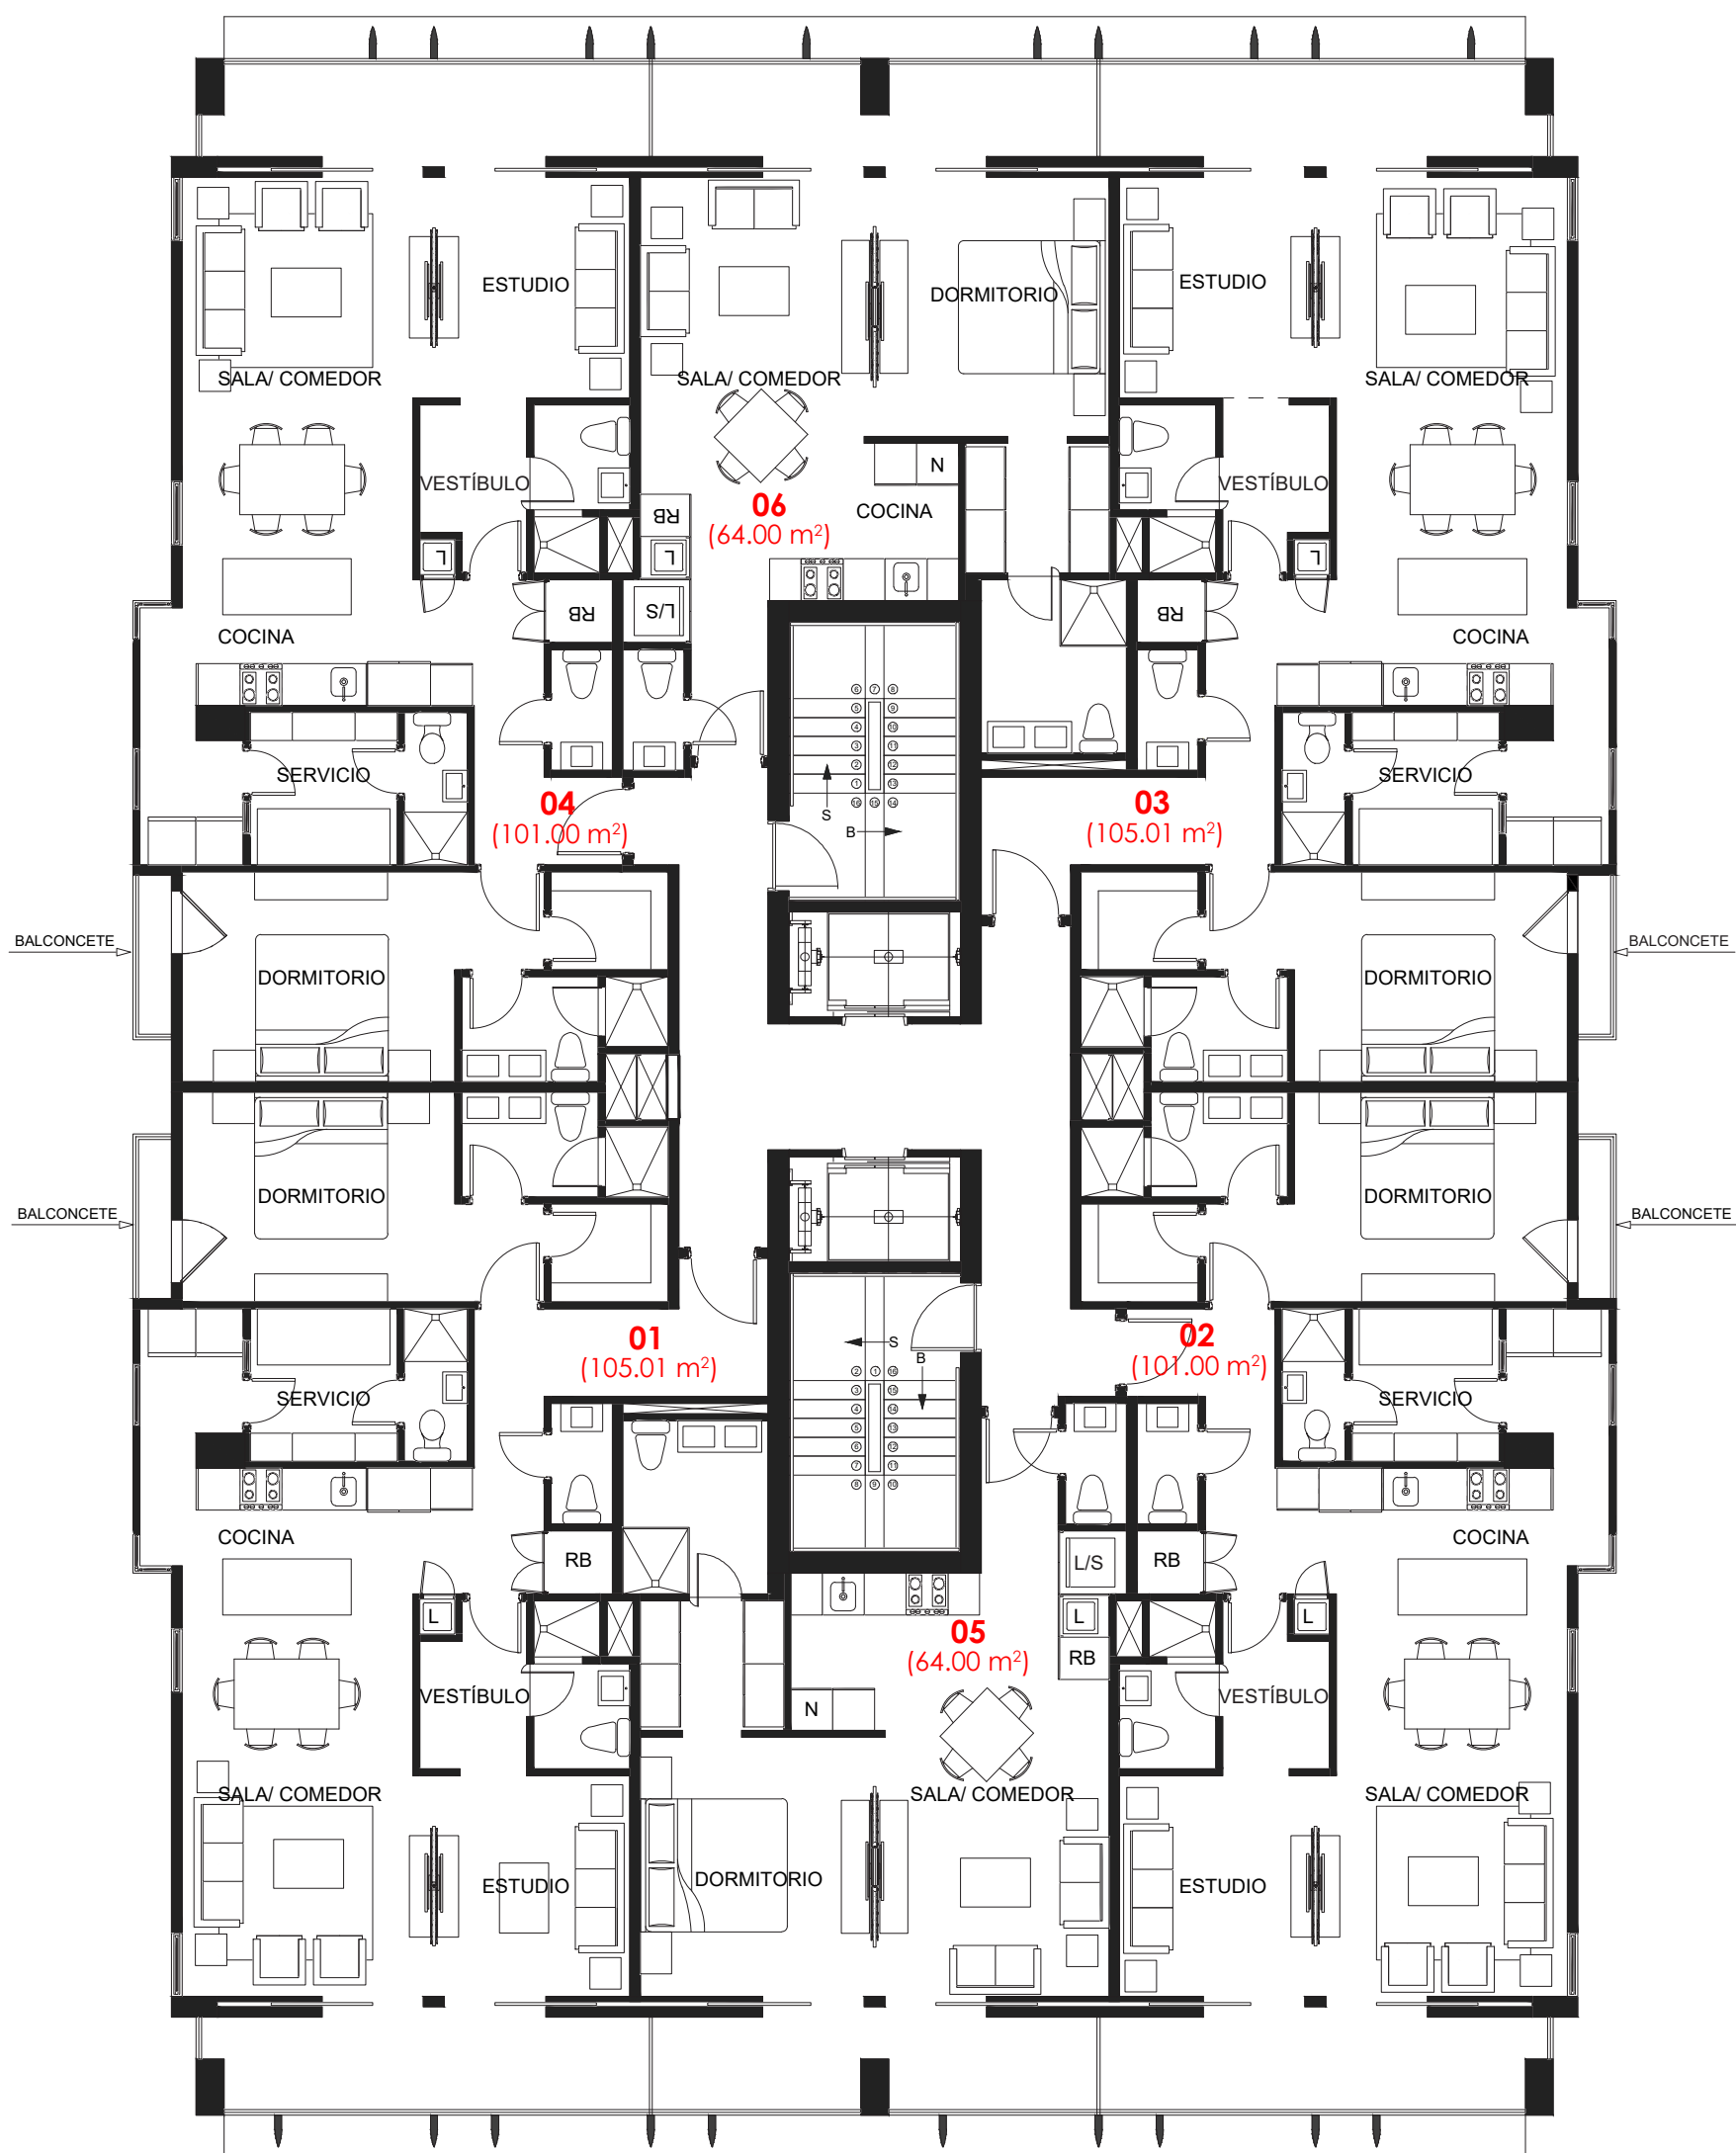

EUROTOWER

Sánchez & Curiel




PLANTA NIVELES 2 - 12.

4 apartamentos de 1 habitación y estudio.
2 apartamentos de 1 habitación.

Información y ventas: arquitectos@sanchezcuriel.com

(809)-399-5577 | [@sanchezcuriel](https://www.instagram.com/sanchezcuriel)

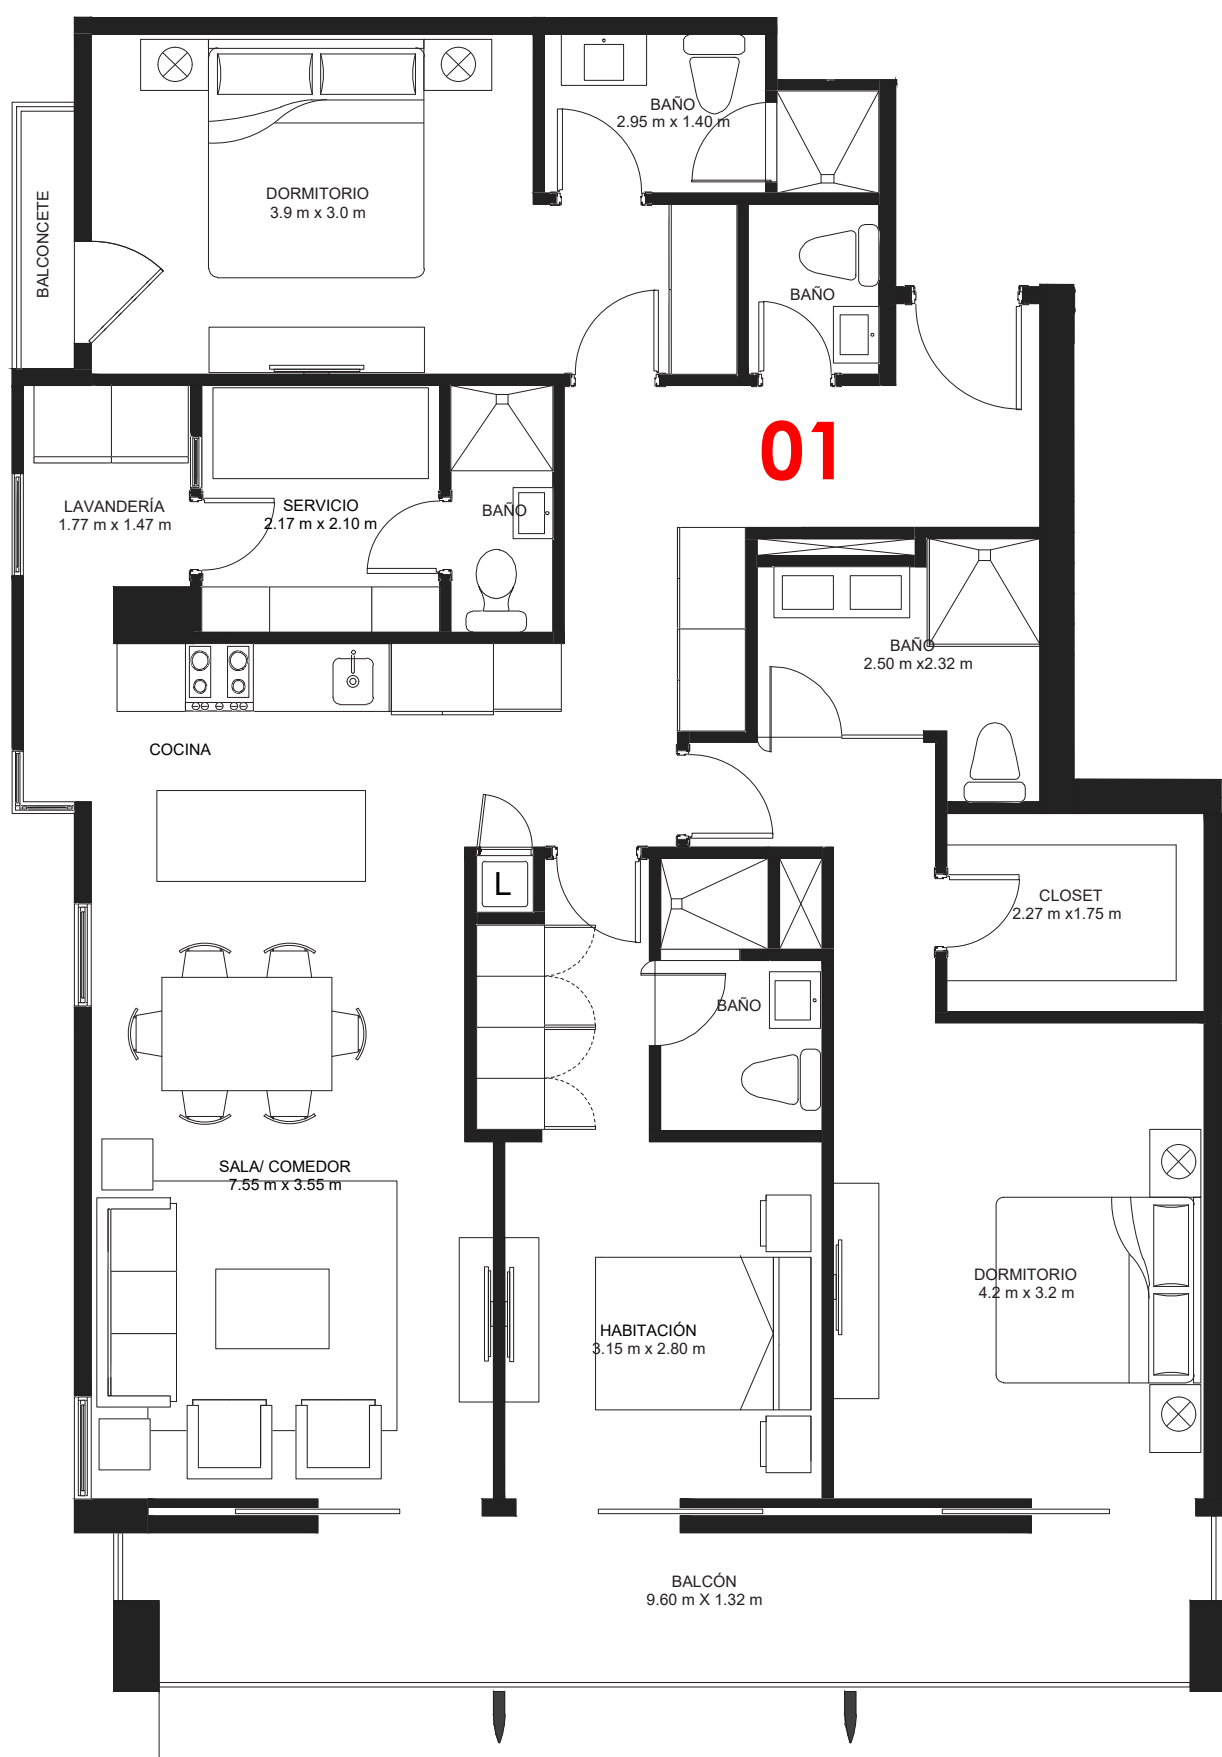


EUROTOWER

Sánchez & Curiel

Información y ventas: arquitectos@sanchezcuriel.com

(809)-399-5577 | [@sanchezcuriel](https://www.instagram.com/sanchezcuriel)

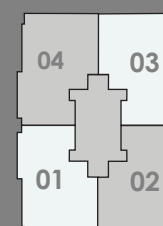


APARTAMENTO 3 HABITACIONES.

Nivel 1 y 13.


2 Estacionamientos.

137.0 m²

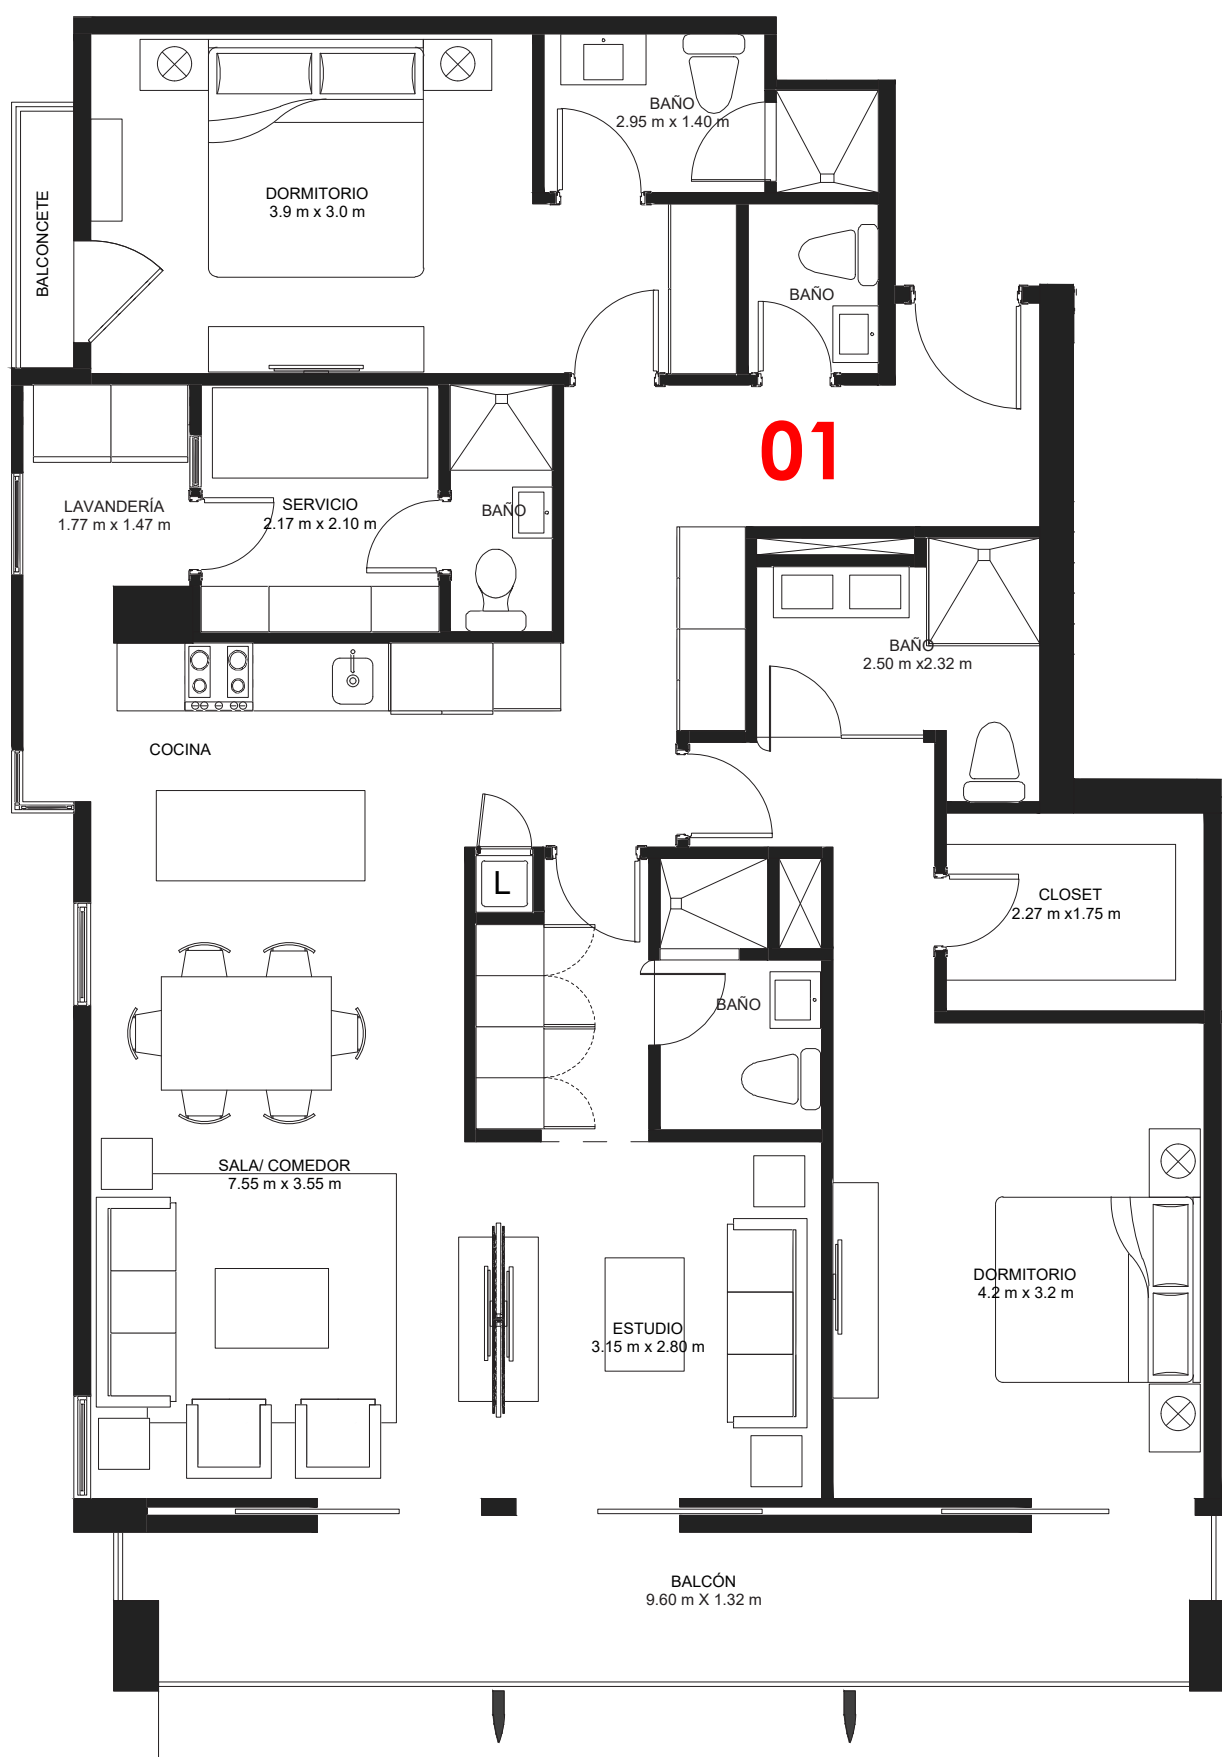

EUROTOWER

Sánchez & Curiel

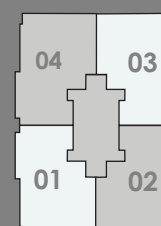


APARTAMENTO 2 HABITACIONES Y ESTUDIO.

Nivel 1 y 13.
2 Estacionamientos.

137.0 m²


Información y ventas: arquitectos@sanchezycuriel.com

(809)-399-5577 | [@sanchezycuriel](https://www.instagram.com/sanchezycuriel)

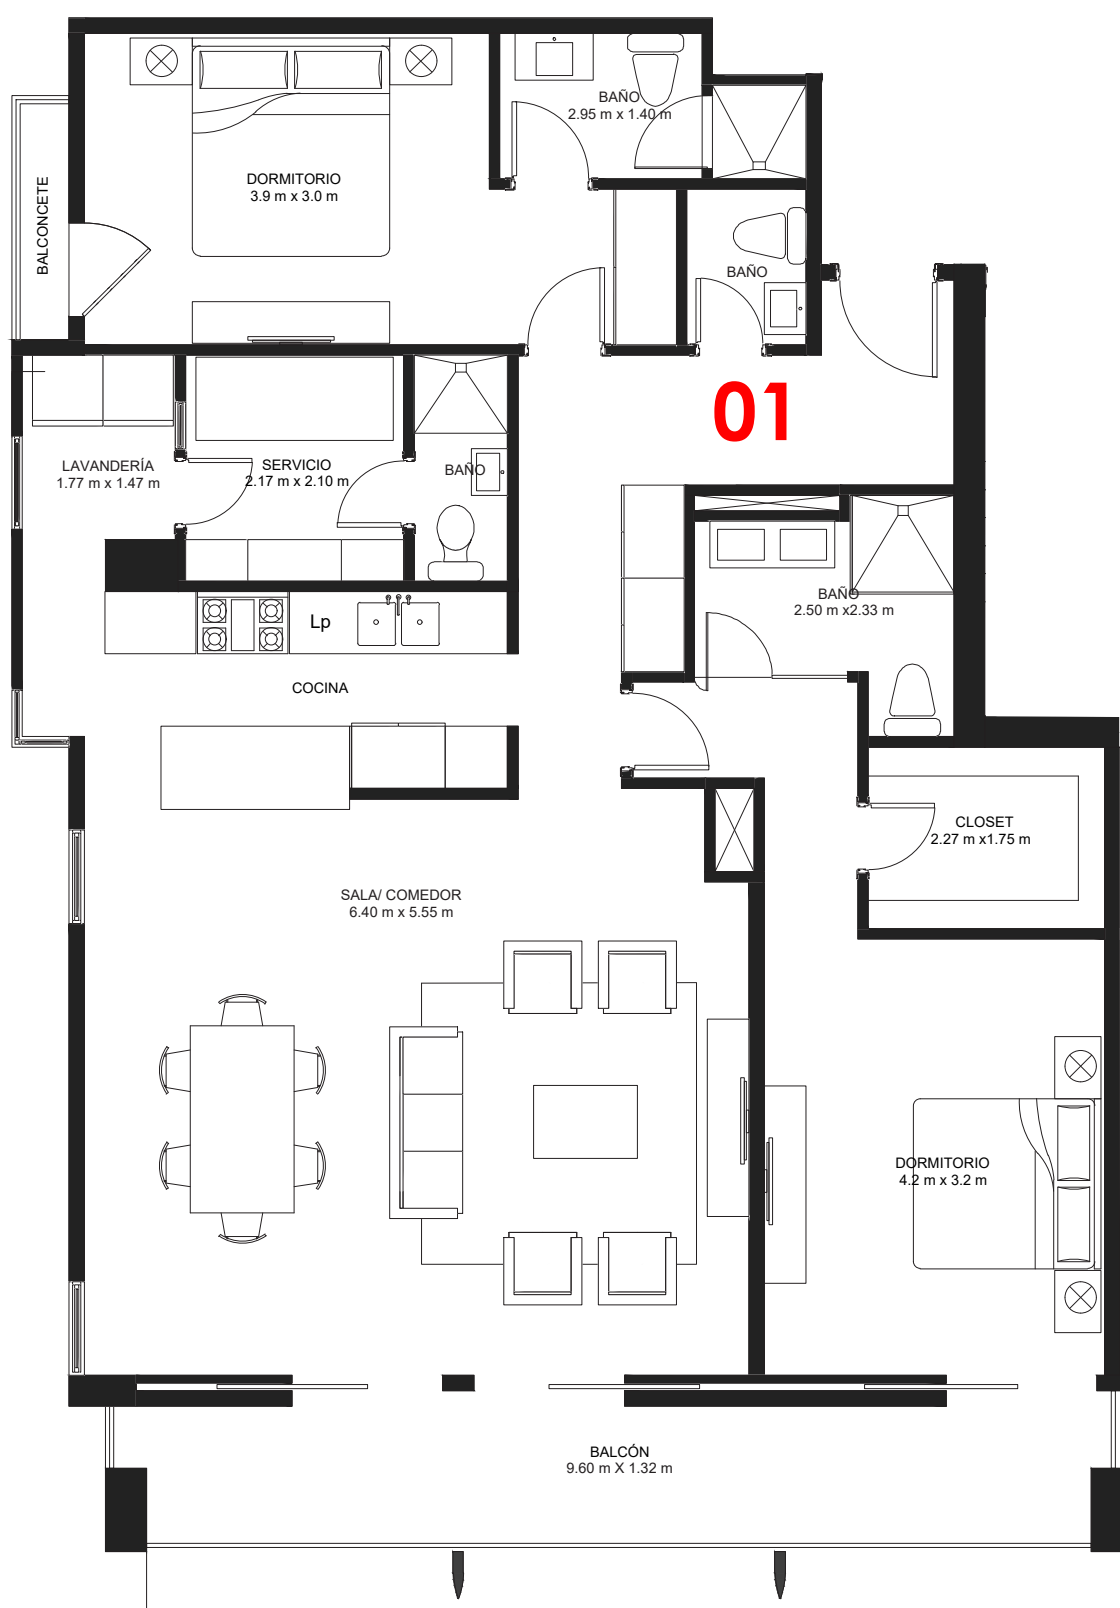

EUROTOWER

Sánchez & Curiel

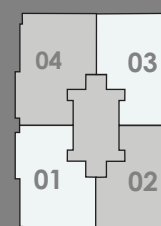

APARTAMENTO 2 HABITACIONES Y SALA ÁMPLIA.


Nivel 1 y 13.

2 Estacionamientos.

137.0 m²


Información y ventas: arquitectos@sanchezycuriel.com

(809)-399-5577 | [@sanchezycuriel](https://www.instagram.com/sanchezycuriel)

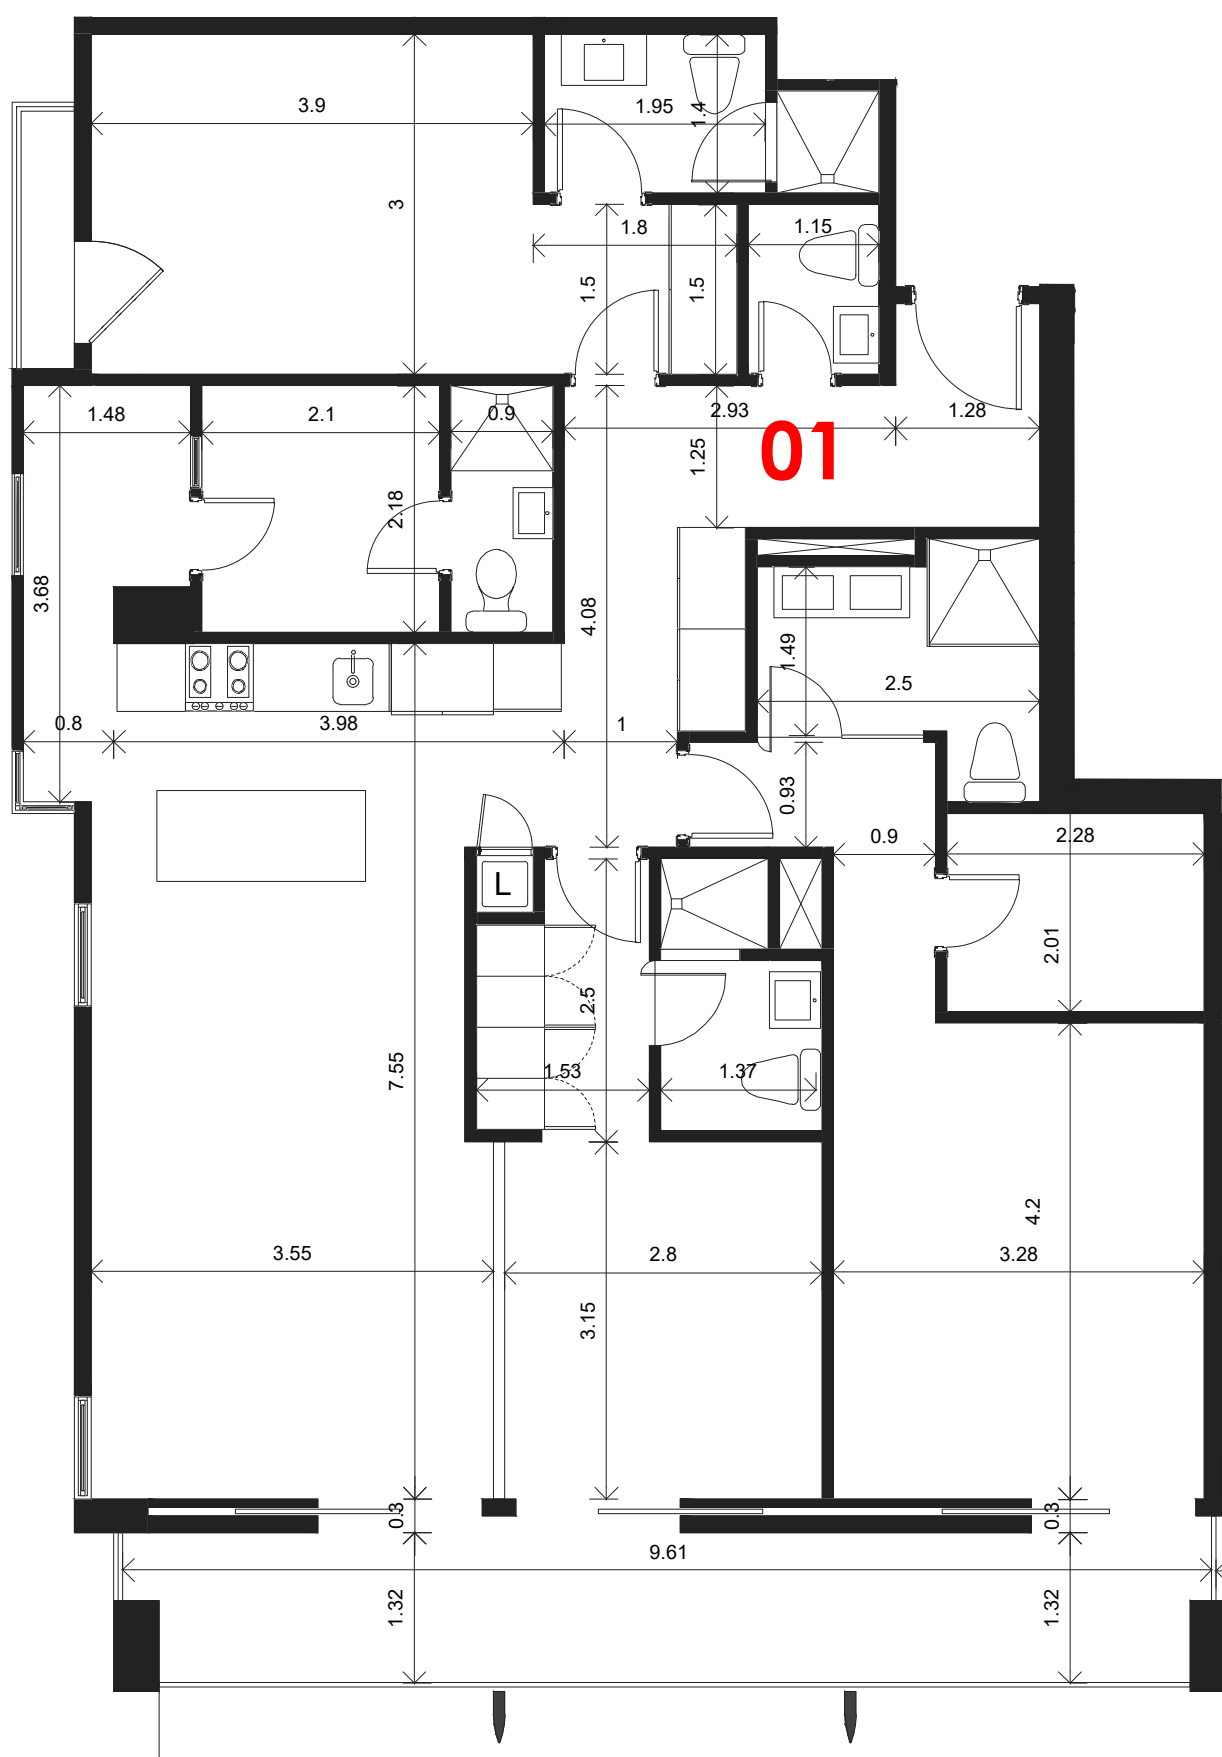

EUROTOWER

Sánchez & Curiel

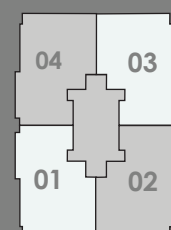

APARTAMENTO 3 HABITACIONES / ESTUDIO.


Nivel 1 y 13.

2 Estacionamientos.

137.0 m²

Información y ventas: arquitectos@sanchezcuriel.com

(809)-399-5577 | [@sanchezcuriel](https://www.instagram.com/sanchezcuriel)

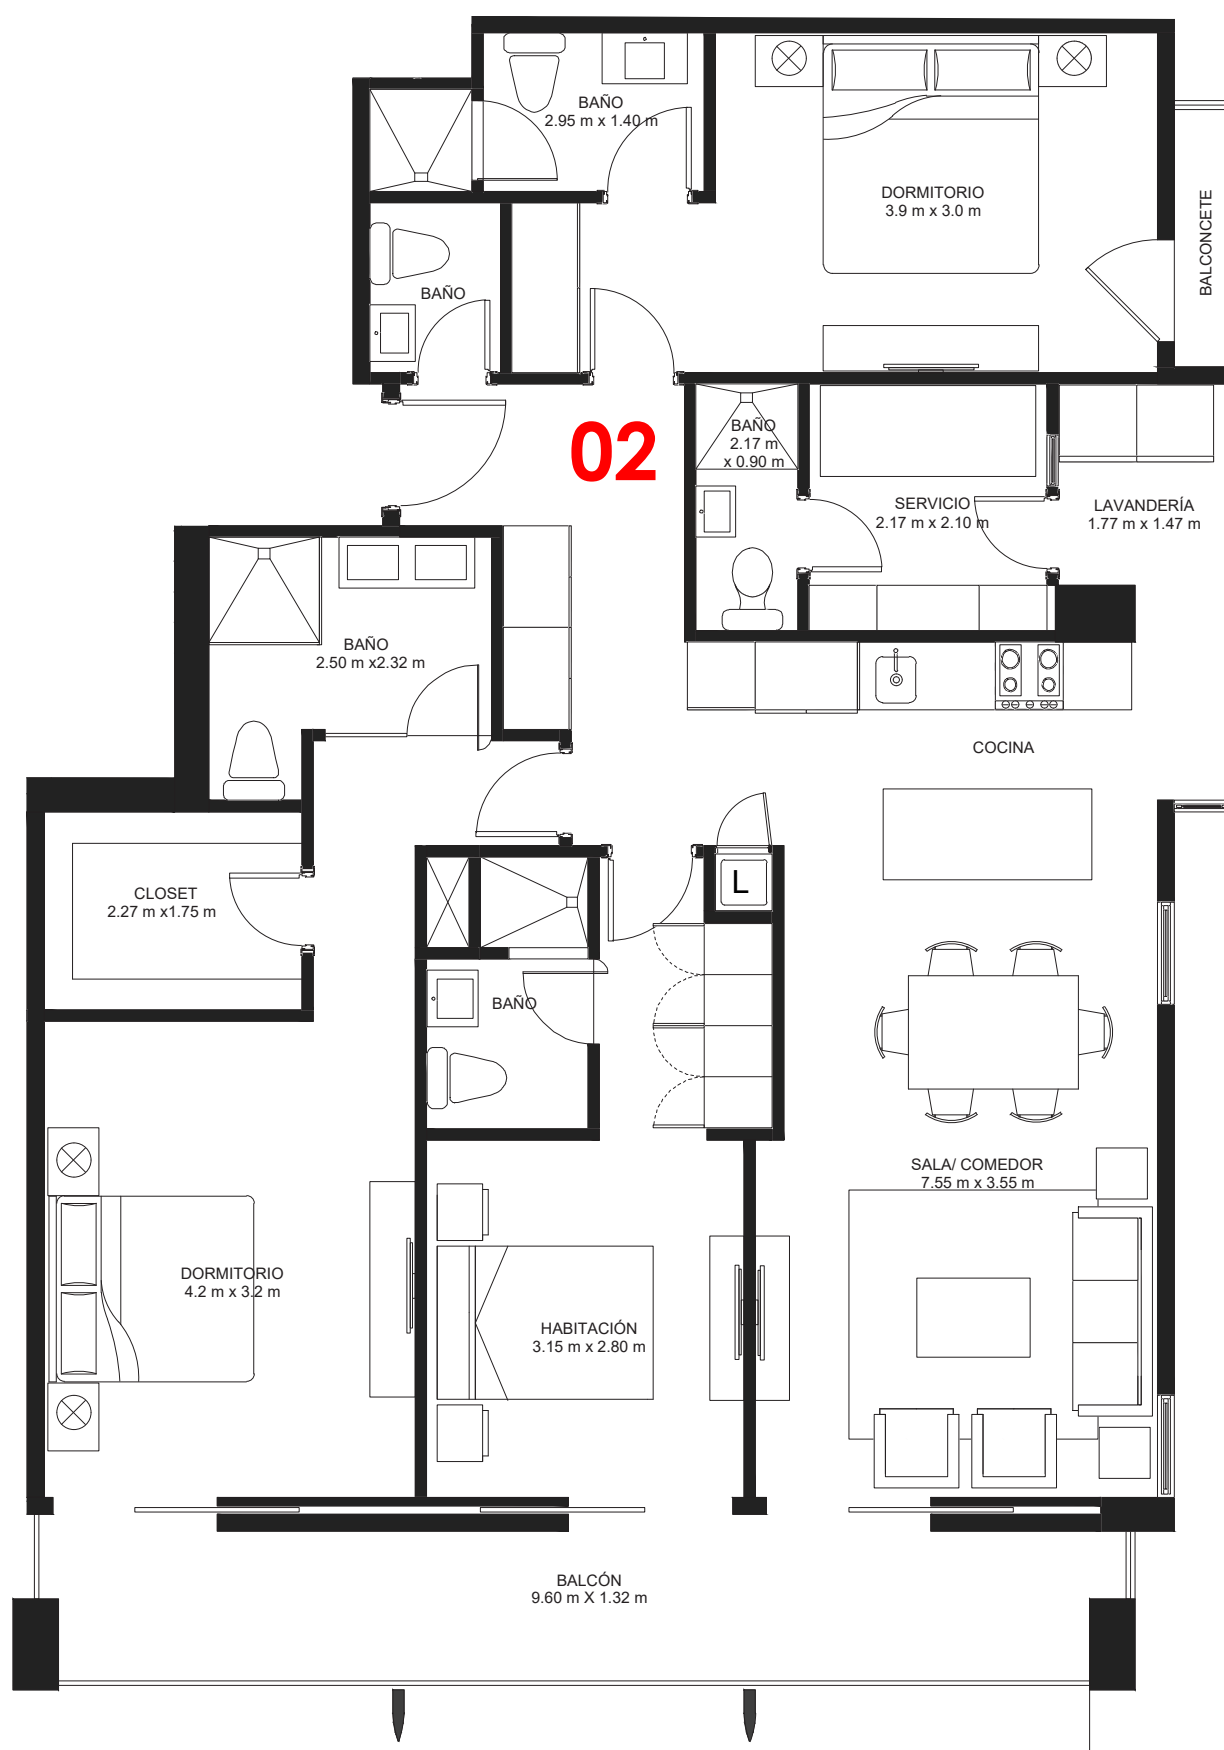


EUROTOWER

Sánchez & Curiel

Información y ventas: arquitectos@sanchezcuriel.com

(809)-399-5577 | [@sanchezcuriel](https://www.instagram.com/sanchezcuriel)

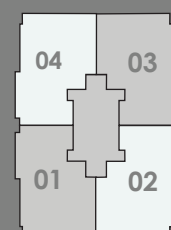


APARTAMENTO 3 HABITACIONES.

Nivel 1 y 13.

2 Estacionamientos.

133.0 m²

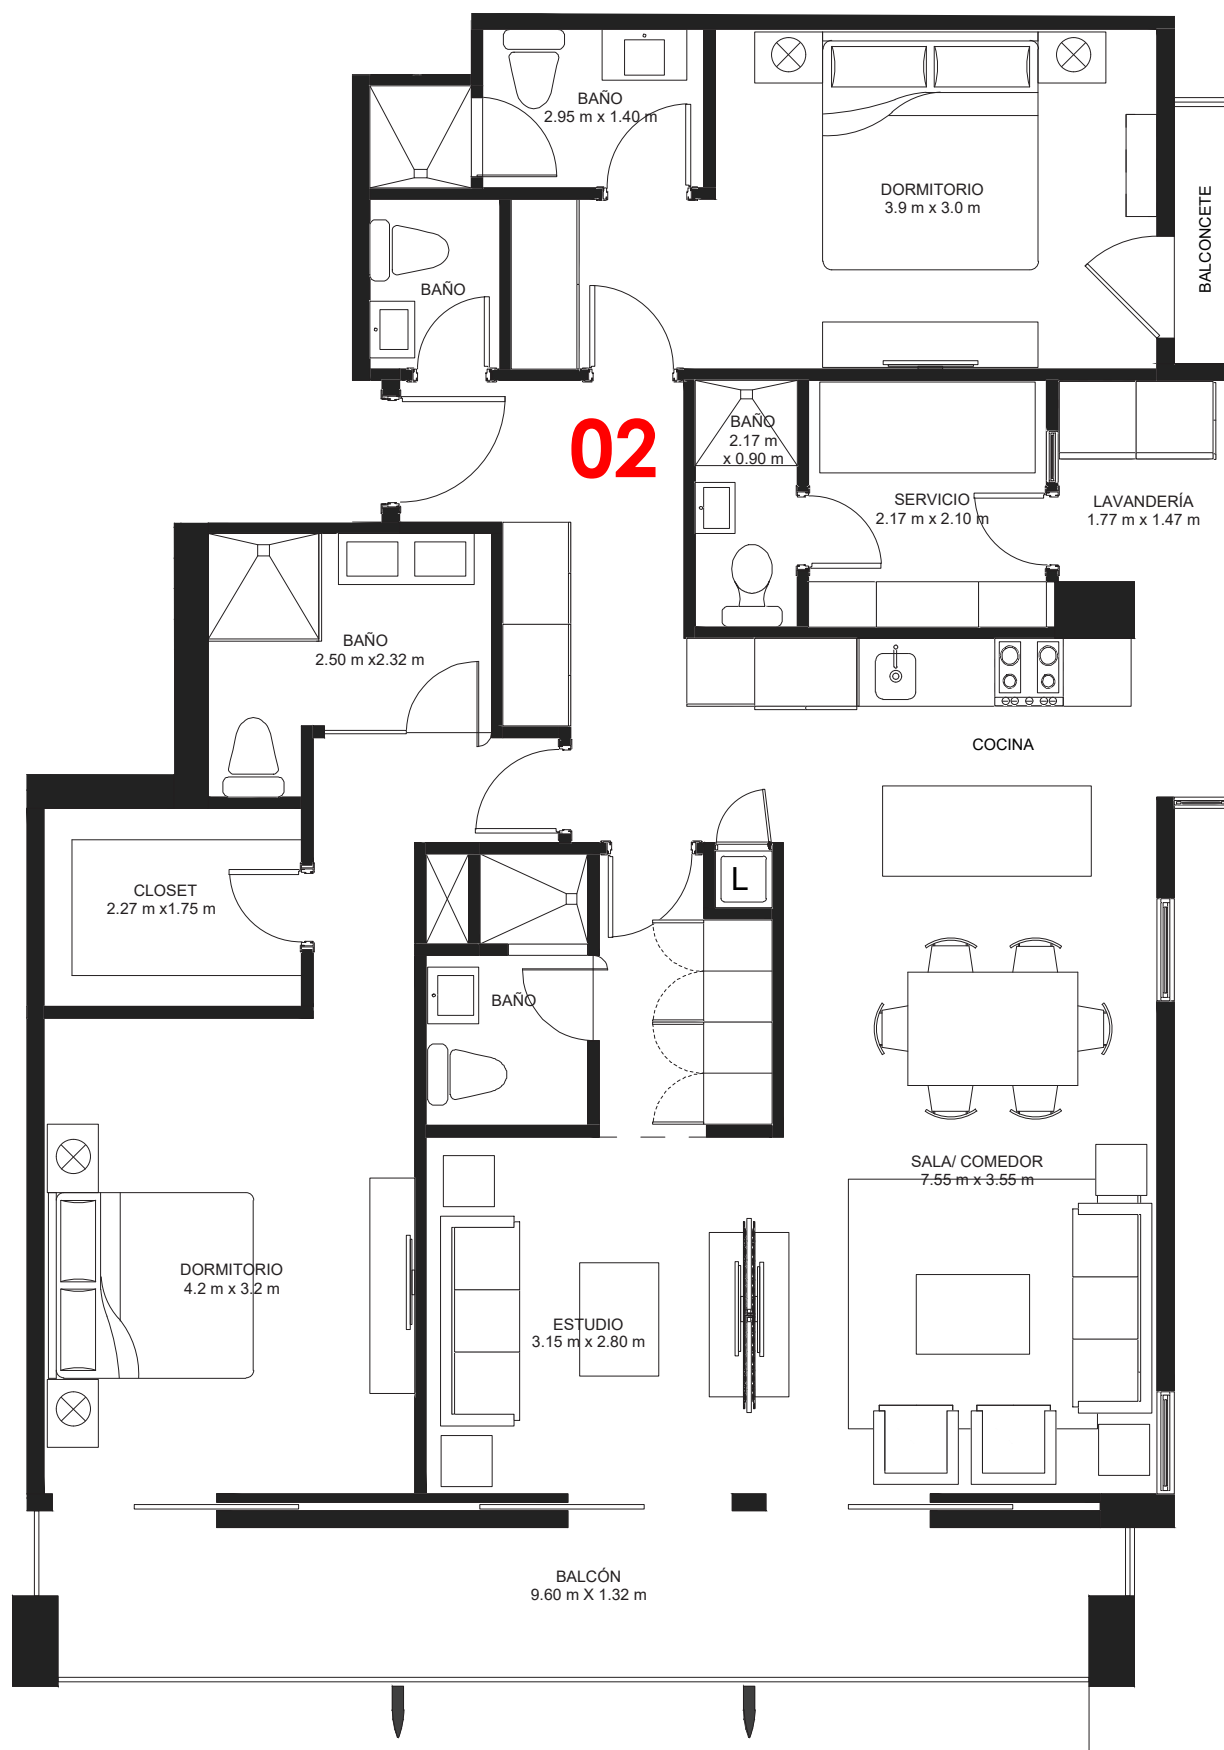


EUROTOWER

Sánchez & Curiel

Información y ventas: arquitectos@sanchezycuriel.com


(809)-399-5577 | [@sanchezycuriel](https://www.instagram.com/sanchezycuriel)

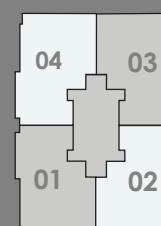

APARTAMENTO 2 HABITACIONES Y ESTUDIO.

Nivel 1 y 13.
2 Estacionamientos.

133.0 m²

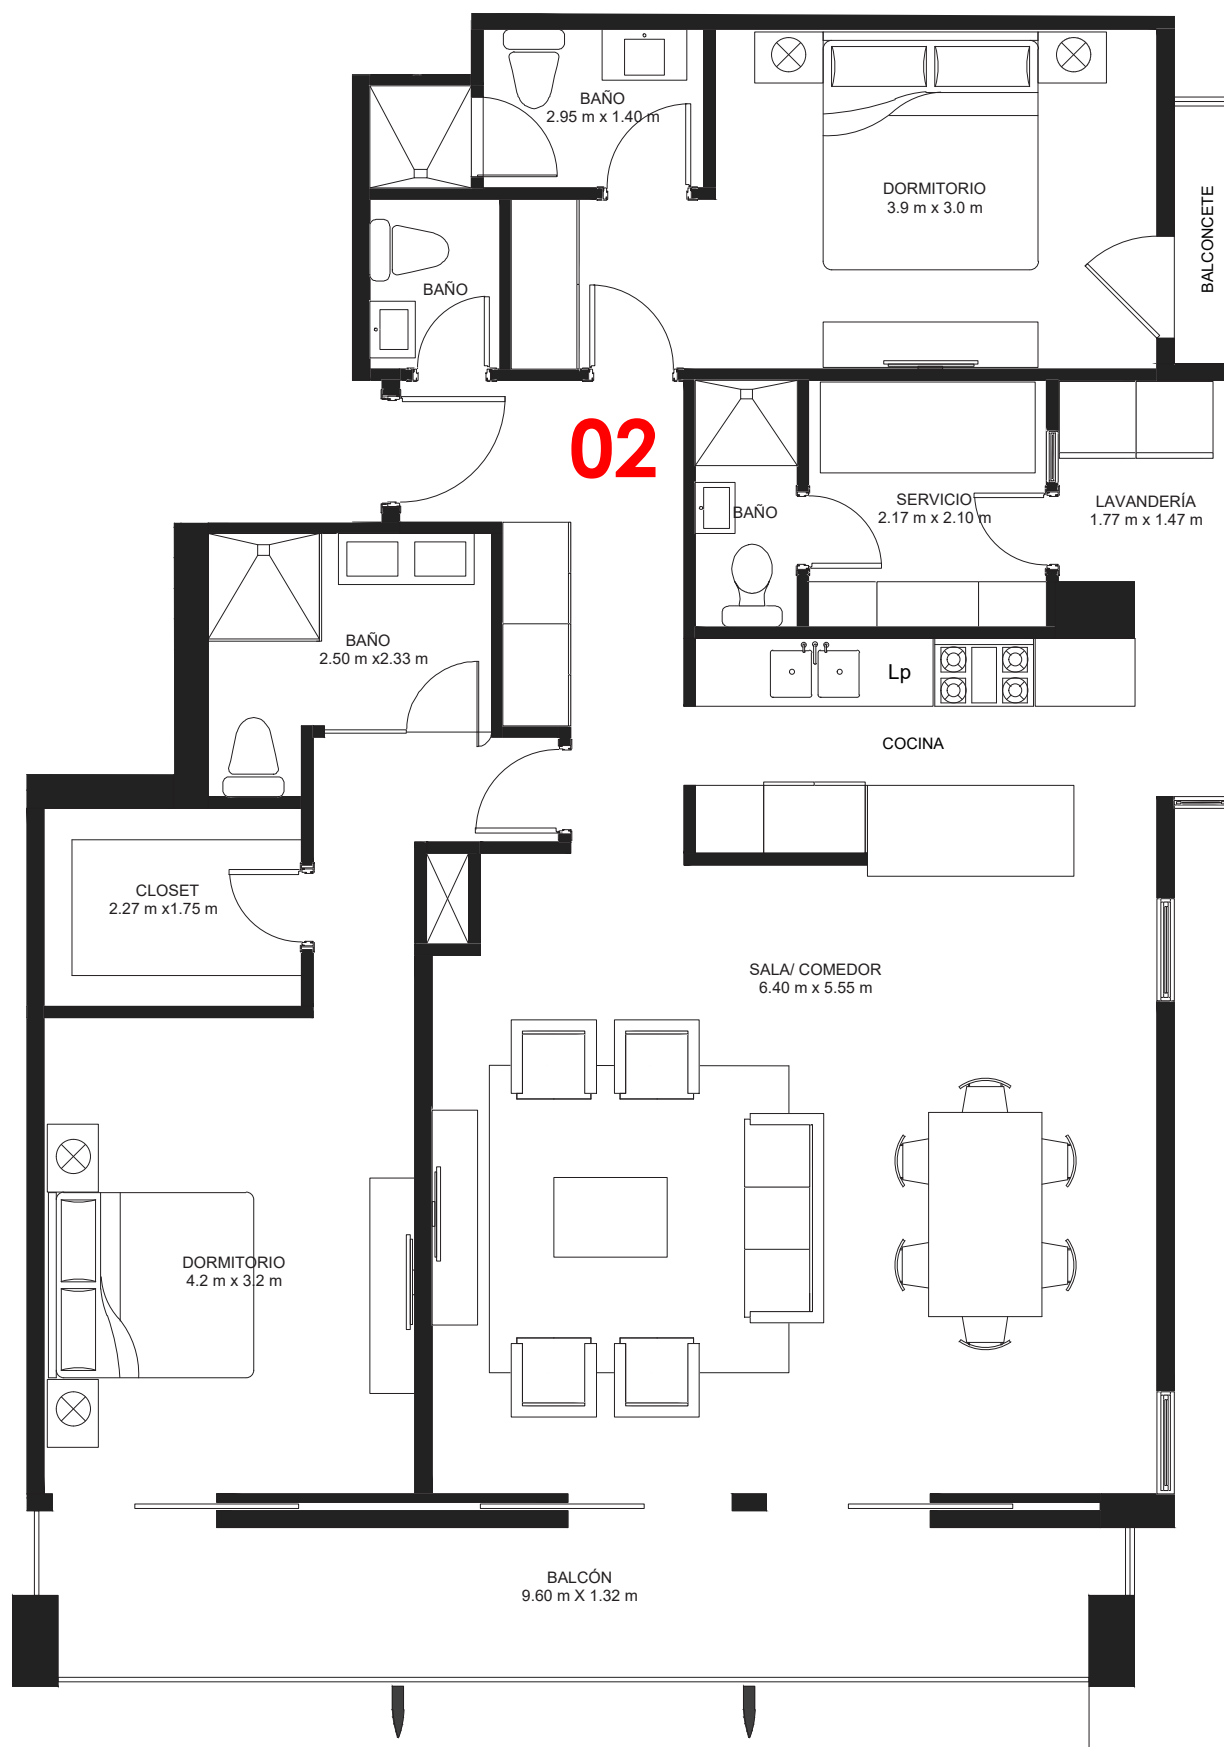


EUROTOWER

Sánchez & Curiel

Información y ventas: arquitectos@sanchezycuriel.com

(809)-399-5577 | [@sanchezycuriel](https://www.instagram.com/sanchezycuriel)

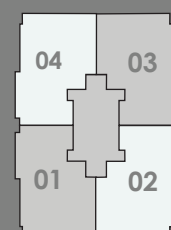


APARTAMENTO 2 HABITACIONES Y SALA ÁMPLIA.

Nivel 1 y 13.


2 Estacionamientos.

133.0 m²

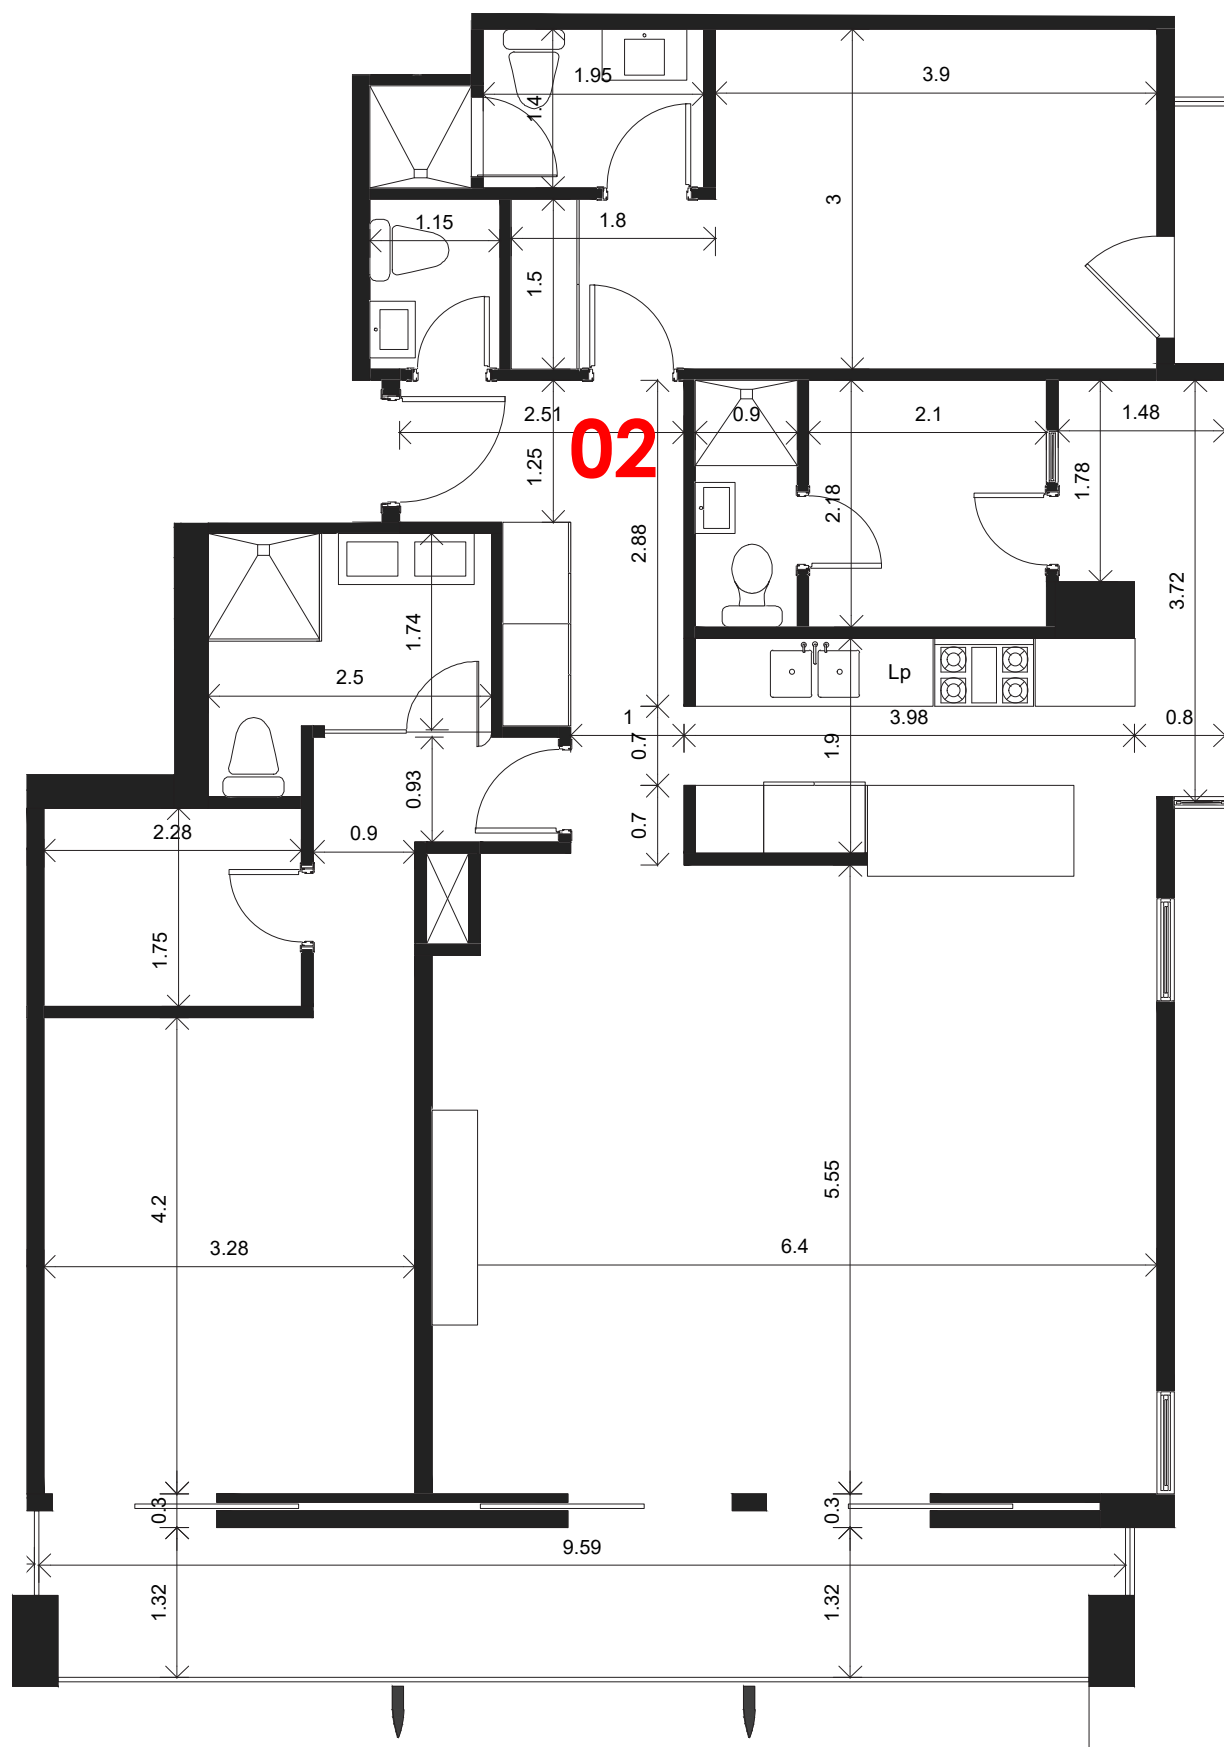

EUROTOWER

Sánchez & Curiel

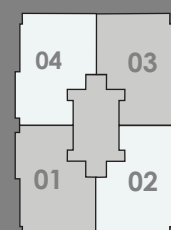


APARTAMENTO 2 HABITACIONES Y SALA ÁMPLIA.

Nivel 1 y 13.
2 Estacionamientos.

133.0 m²

Información y ventas: arquitectos@sanchezycuriel.com

(809)-399-5577 | [@sanchezycuriel](https://www.instagram.com/sanchezycuriel)

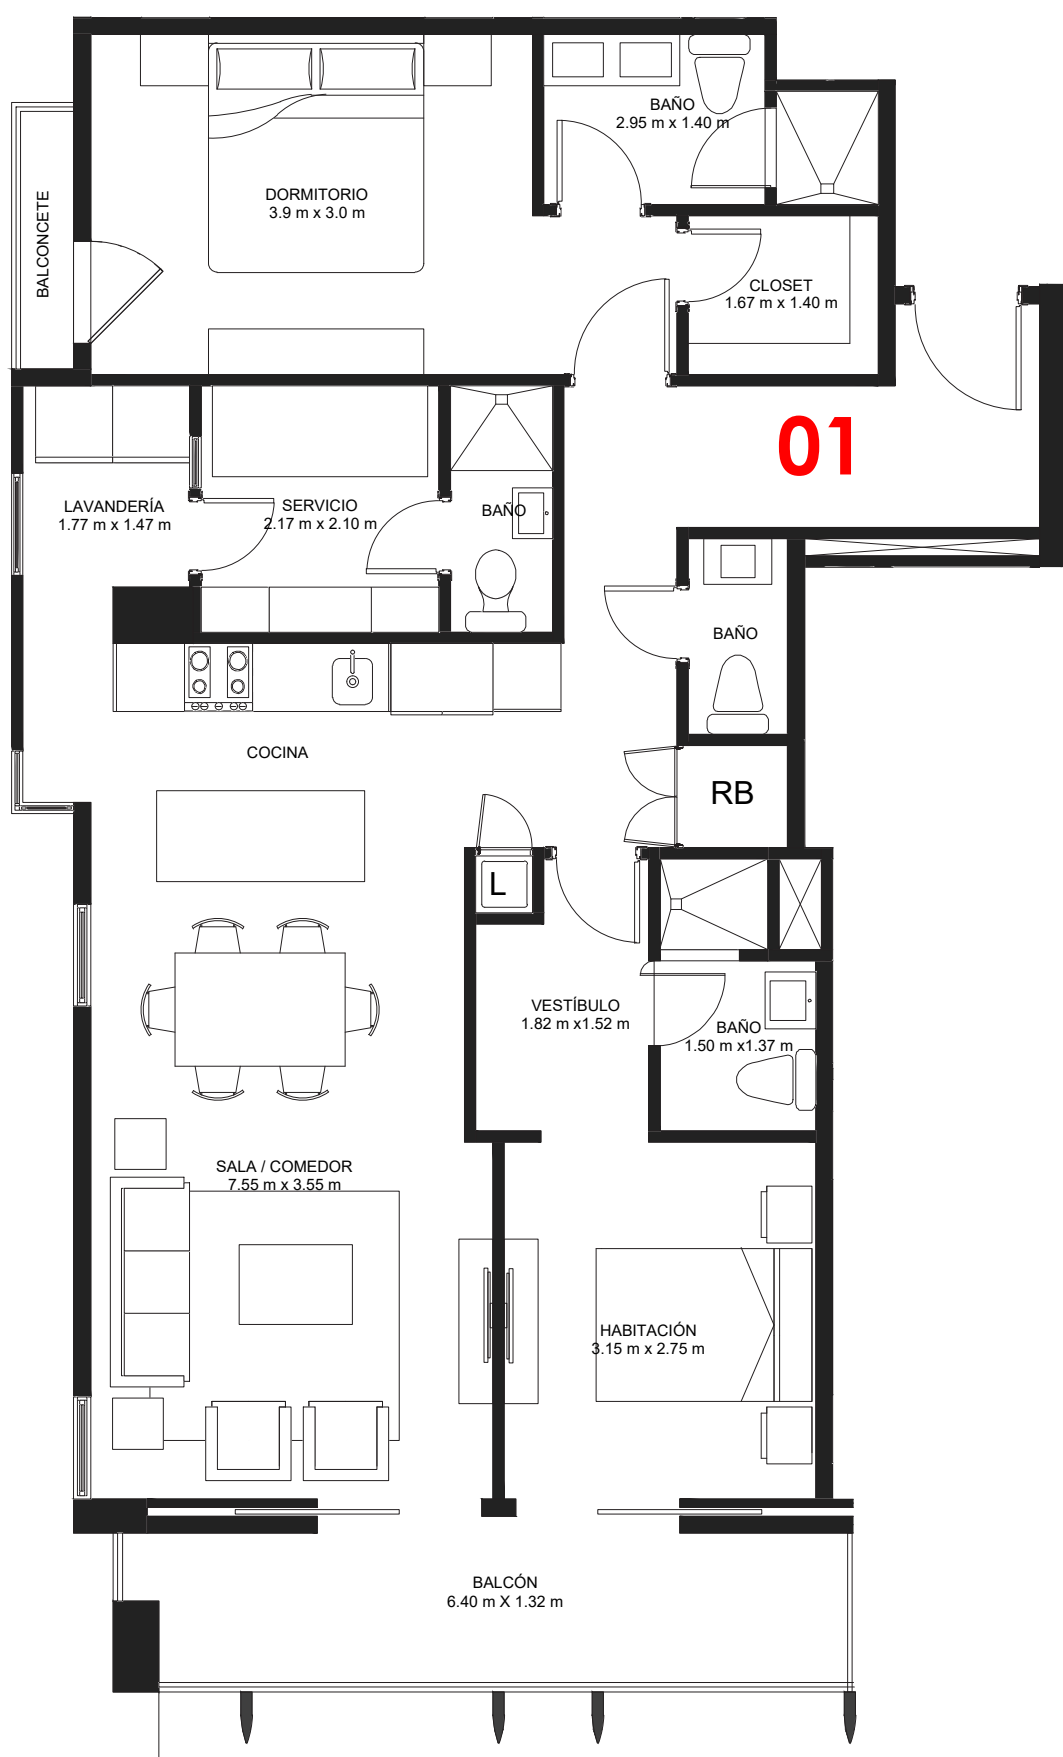


EUROTOWER

Sánchez & Curiel

Información y ventas: arquitectos@sanchezcuriel.com

(809)-399-5577 | [@sanchezcuriel](https://www.instagram.com/sanchezcuriel)

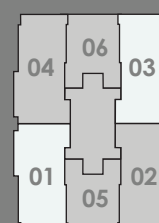


APARTAMENTO 2 HABITACIONES.

Nivel 2 - 12.


2 Estacionamientos.

105.0 m²

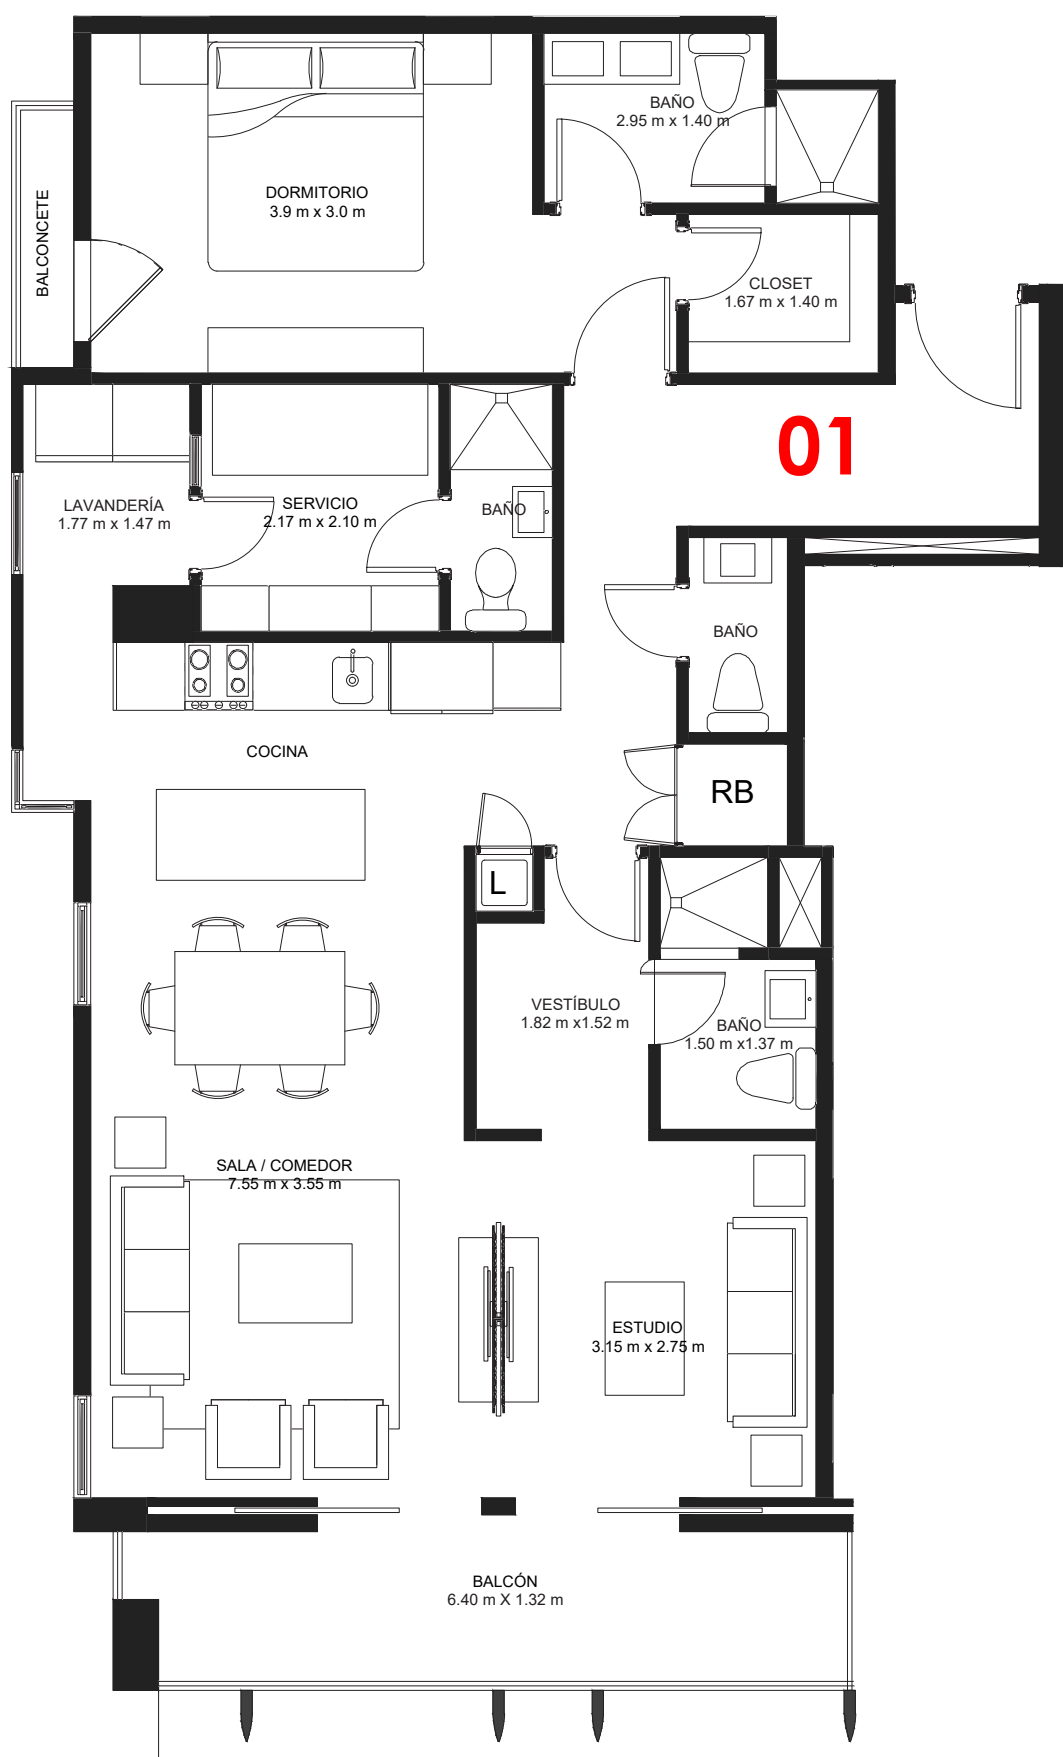

EUROTOWER

Sánchez & Curiel

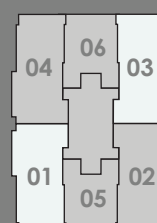

Información y ventas: arquitectos@sanchezycuriel.com


(809)-399-5577 | [@sanchezycuriel](https://www.instagram.com/sanchezycuriel)

APARTAMENTO 1 HABITACIÓN Y ESTUDIO.

Nivel 2 - 12.


2 Estacionamientos.

105.0 m²

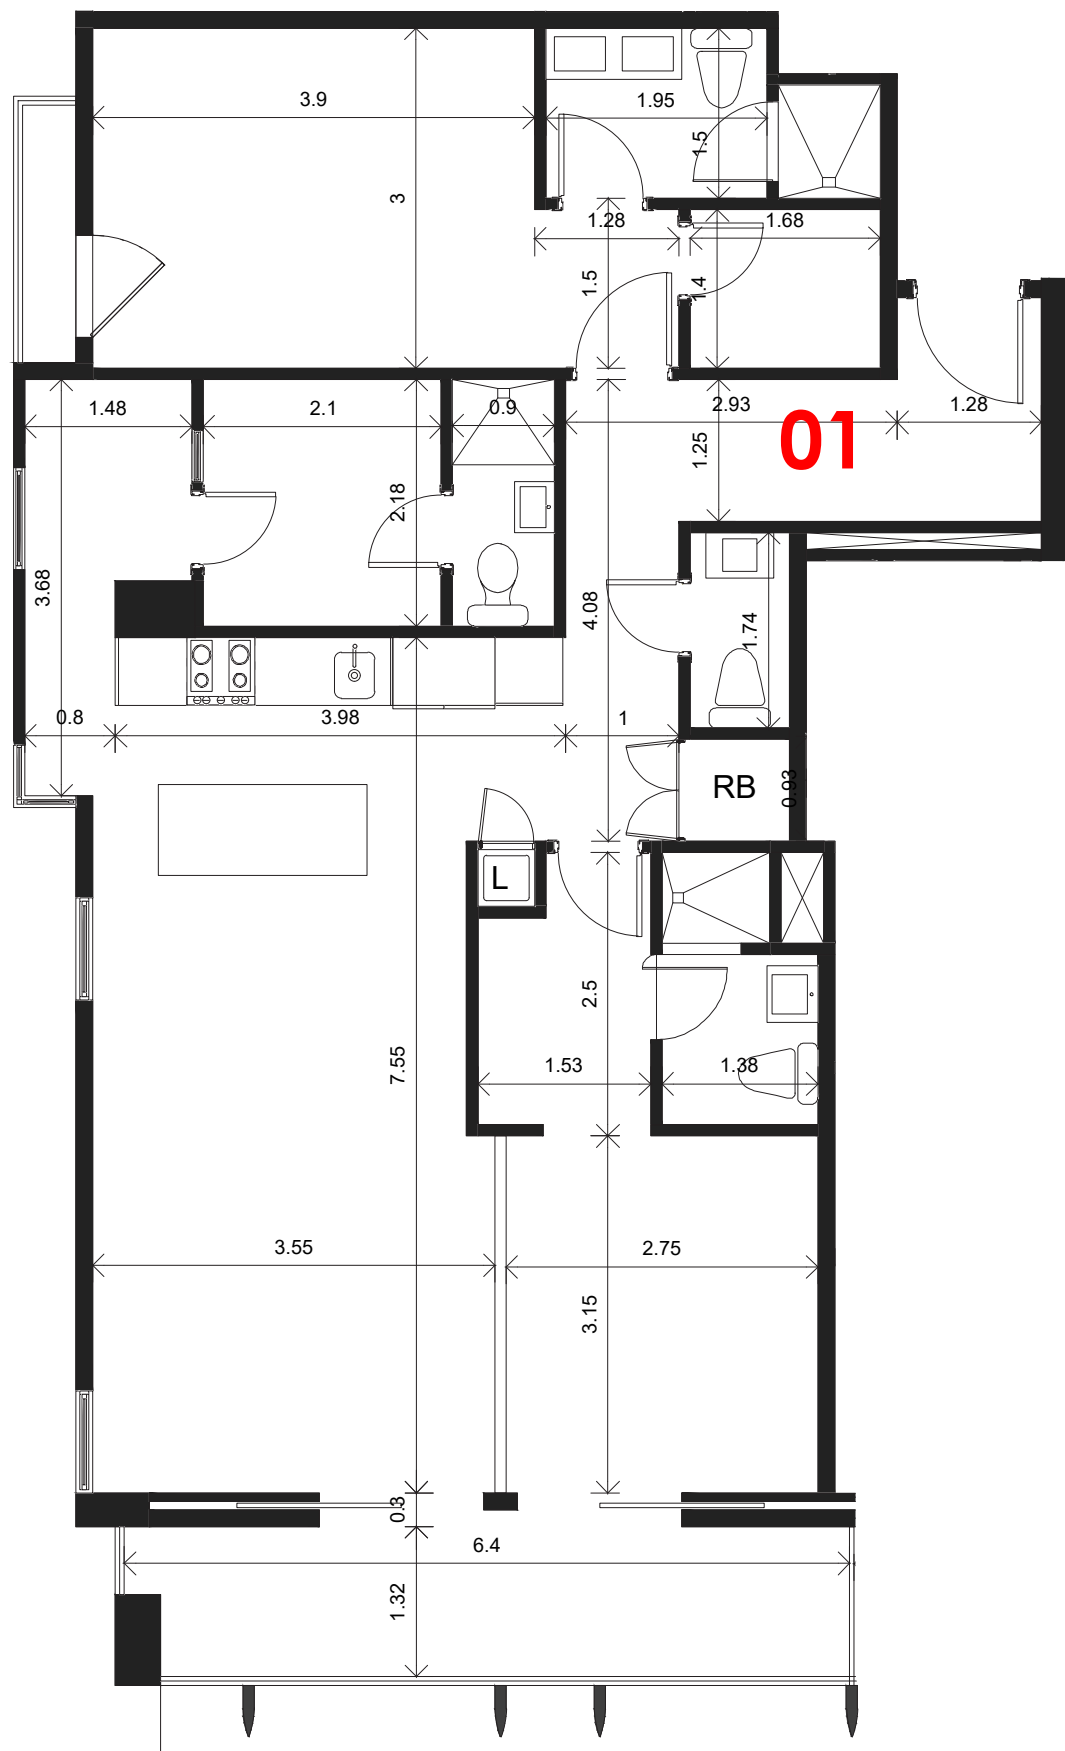

EUROTOWER

Sánchez & Curiel

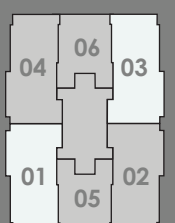

APARTAMENTO 2 HABITACIONES / ESTUDIO.


Nivel 2 - 12.

2 Estacionamientos.

105.0 m²

Información y ventas: arquitectos@sanchezycuriel.com

(809)-399-5577 | [@sanchezycuriel](https://www.instagram.com/sanchezycuriel)

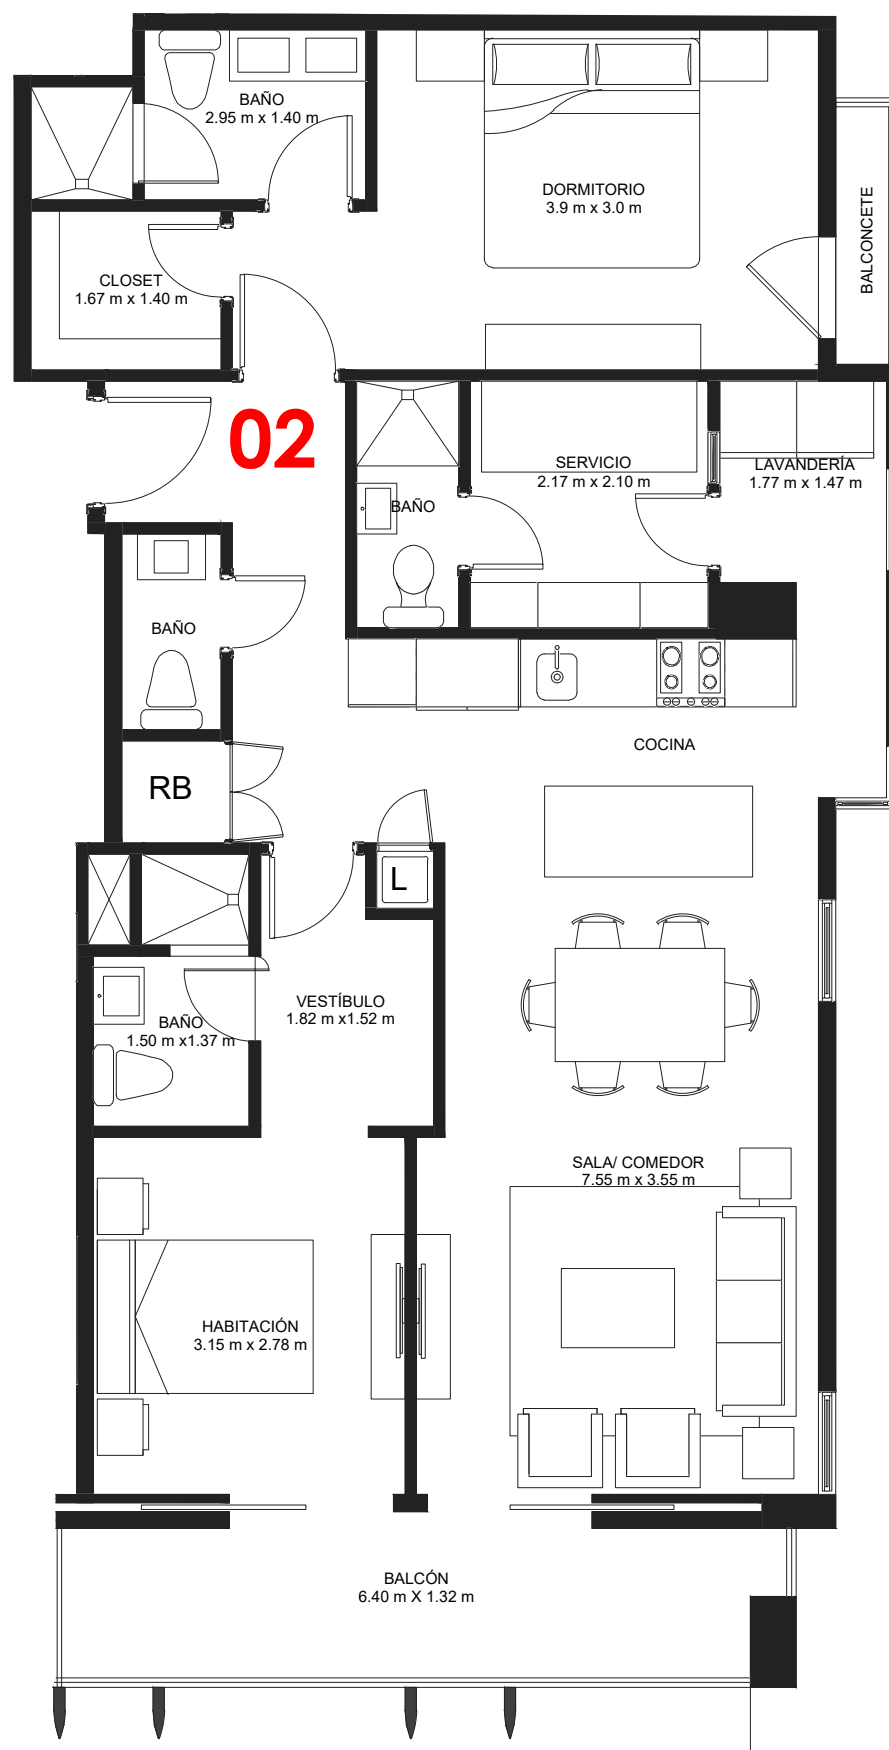


EUROTOWER

Sánchez & Curiel

Información y ventas: arquitectos@sanchezcuriel.com

(809)-399-5577 | [@sanchezcuriel](https://www.instagram.com/sanchezcuriel)

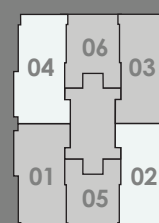


APARTAMENTO 2 HABITACIONES.

Nivel 2 - 12.

2 Estacionamientos.

101.0 m²

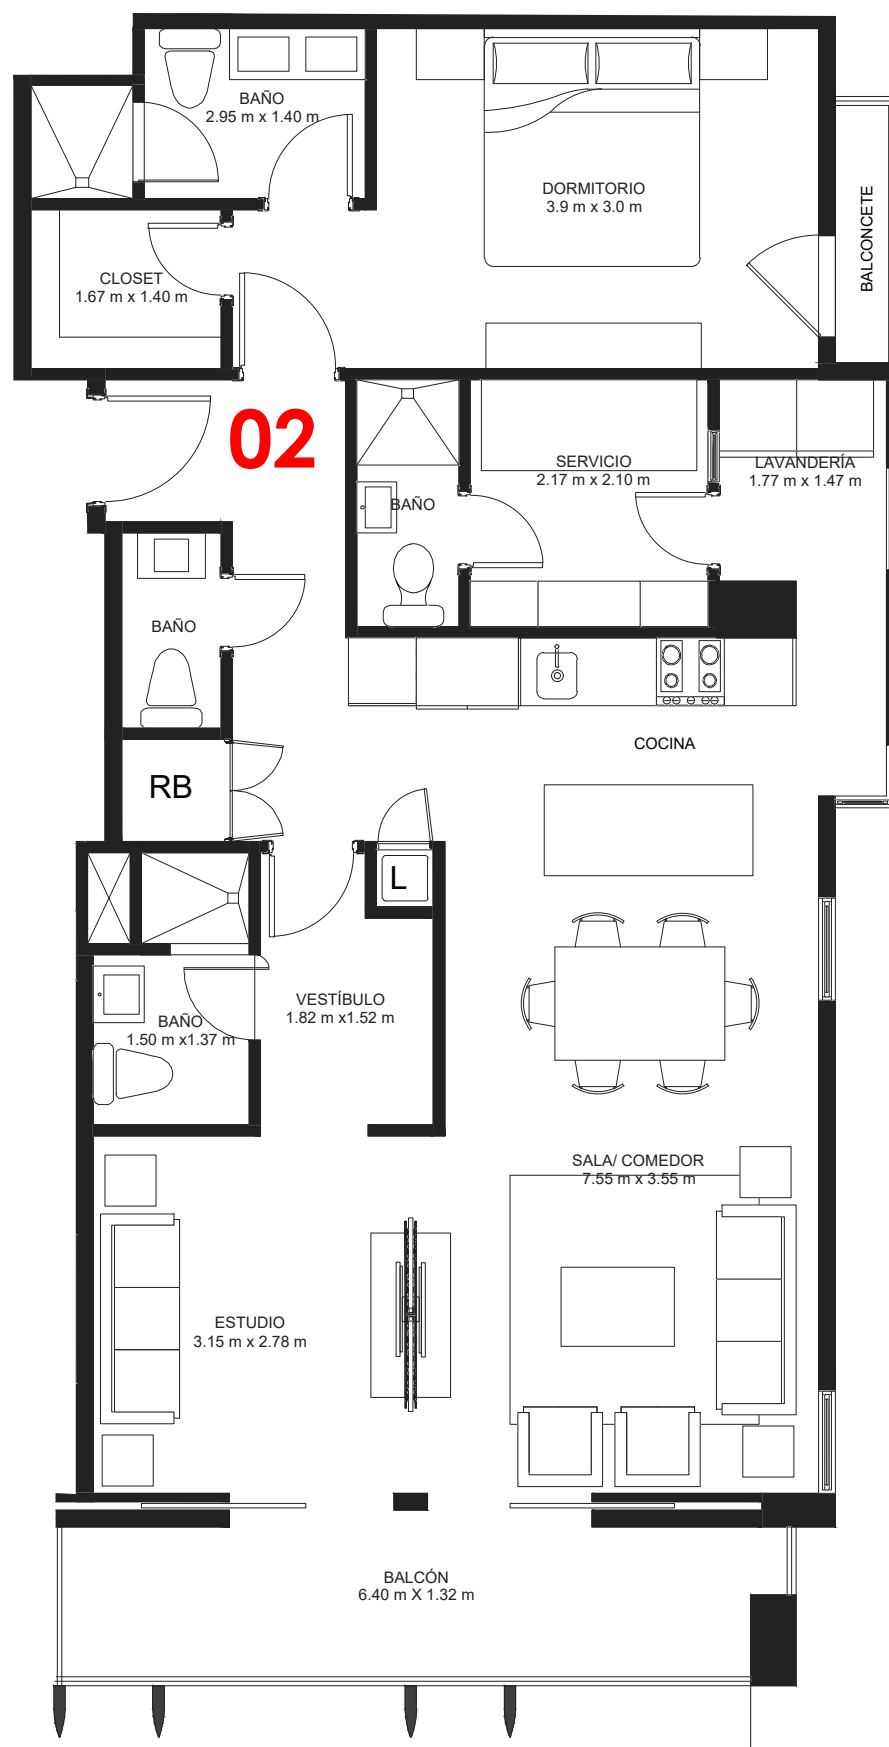


EUROTOWER

Sánchez & Curiel

Información y ventas: arquitectos@sanchezycuriel.com

(809)-399-5577 | [@sanchezycuriel](https://www.instagram.com/sanchezycuriel)

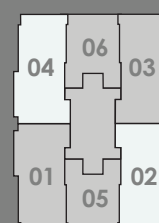


APARTAMENTO 1 HABITACIÓN Y ESTUDIO.

Nivel 2 - 12.


2 Estacionamientos.

101.0 m²

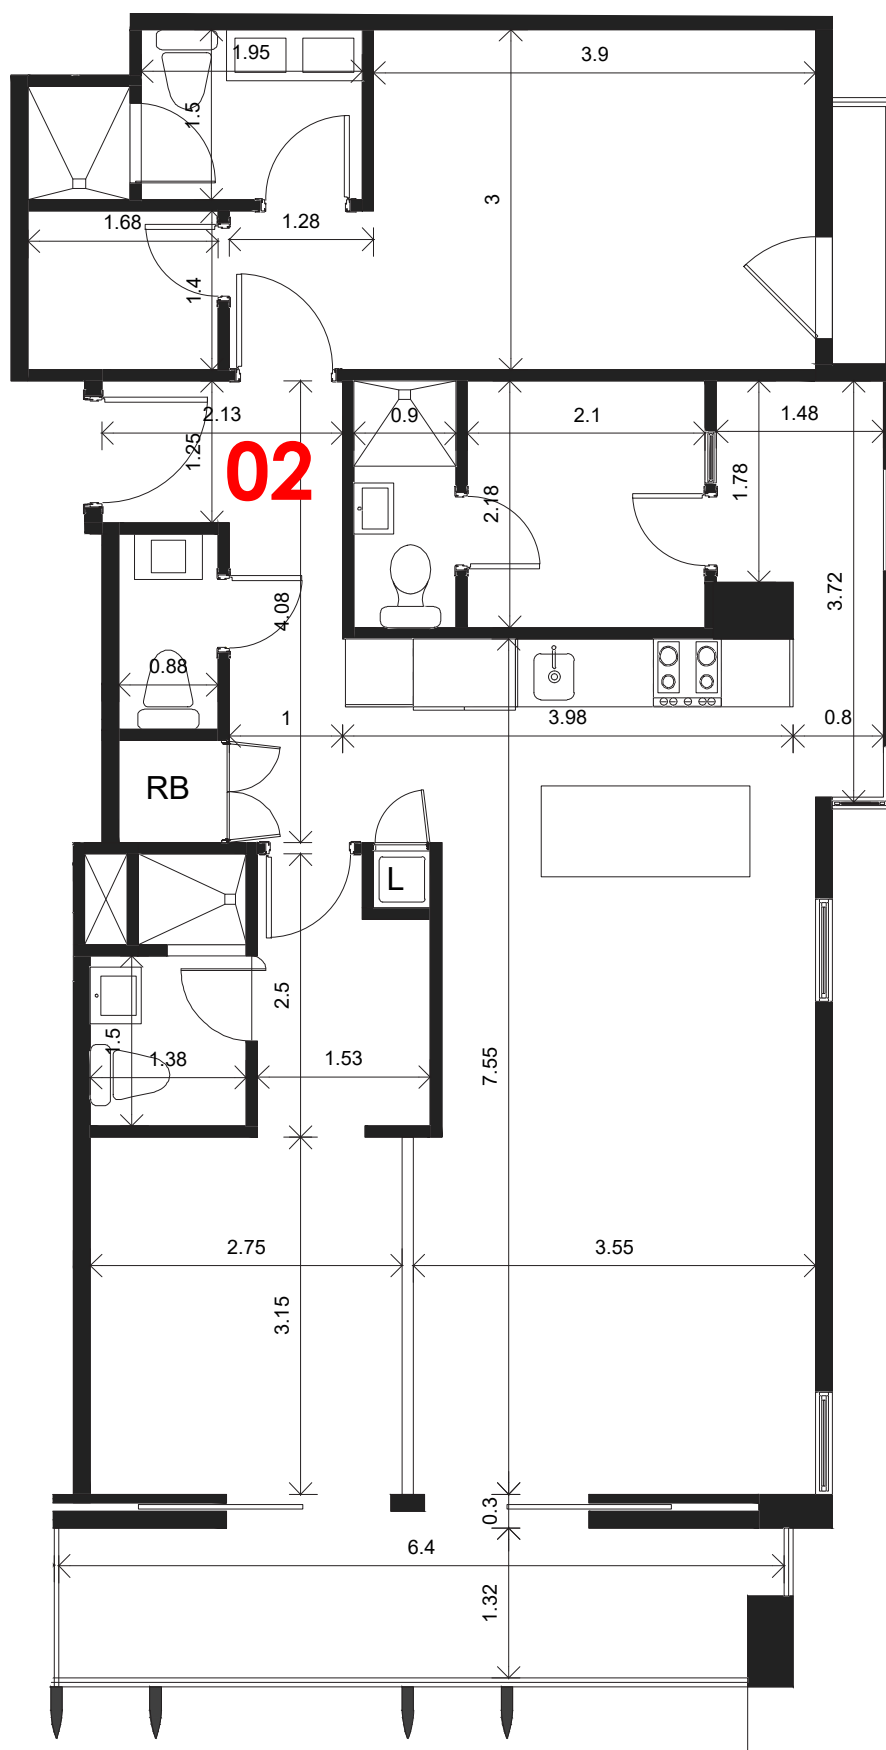

EUROTOWER

Sánchez & Curiel

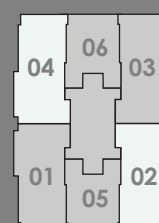

APARTAMENTO 2 HABITACIONES / ESTUDIO.


Nivel 2 - 12.

2 Estacionamientos.

101.0 m²

Información y ventas: arquitectos@sanchezcuriel.com

(809)-399-5577 | [@sanchezcuriel](https://www.instagram.com/sanchezcuriel)

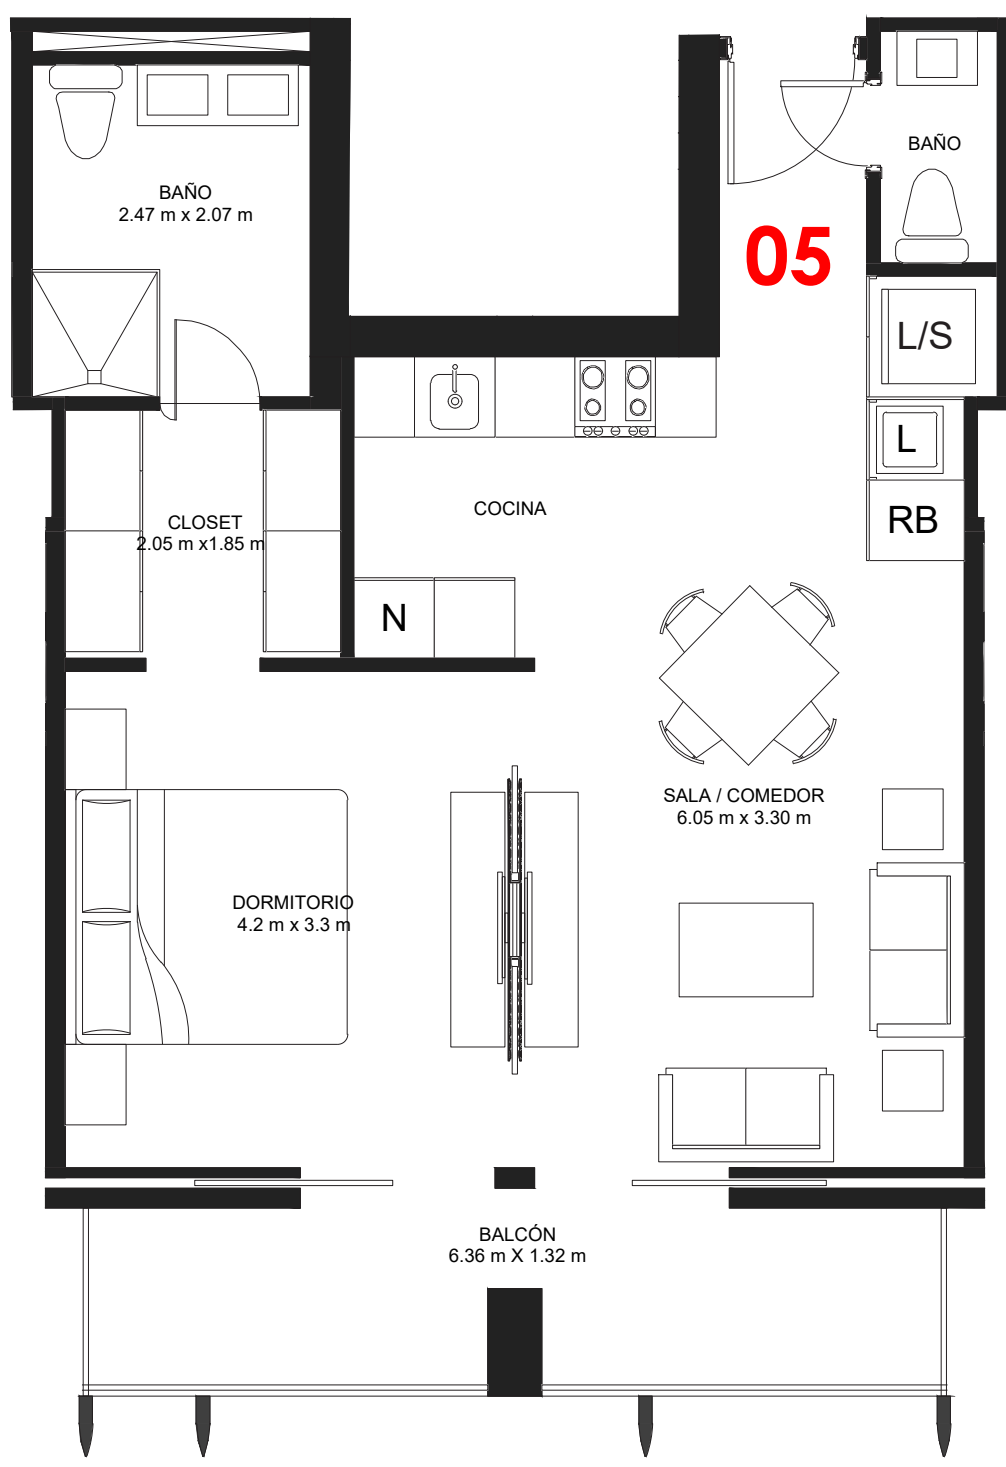


EUROTOWER

Sánchez & Curiel

Información y ventas: arquitectos@sanchezcuriel.com

(809)-399-5577 | [@sanchezcuriel](https://www.instagram.com/sanchezcuriel)

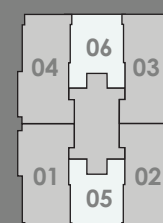


APARTAMENTO 1 HABITACIÓN.

Nivel 2 - 12.

1 Estacionamiento.

64.0 m²

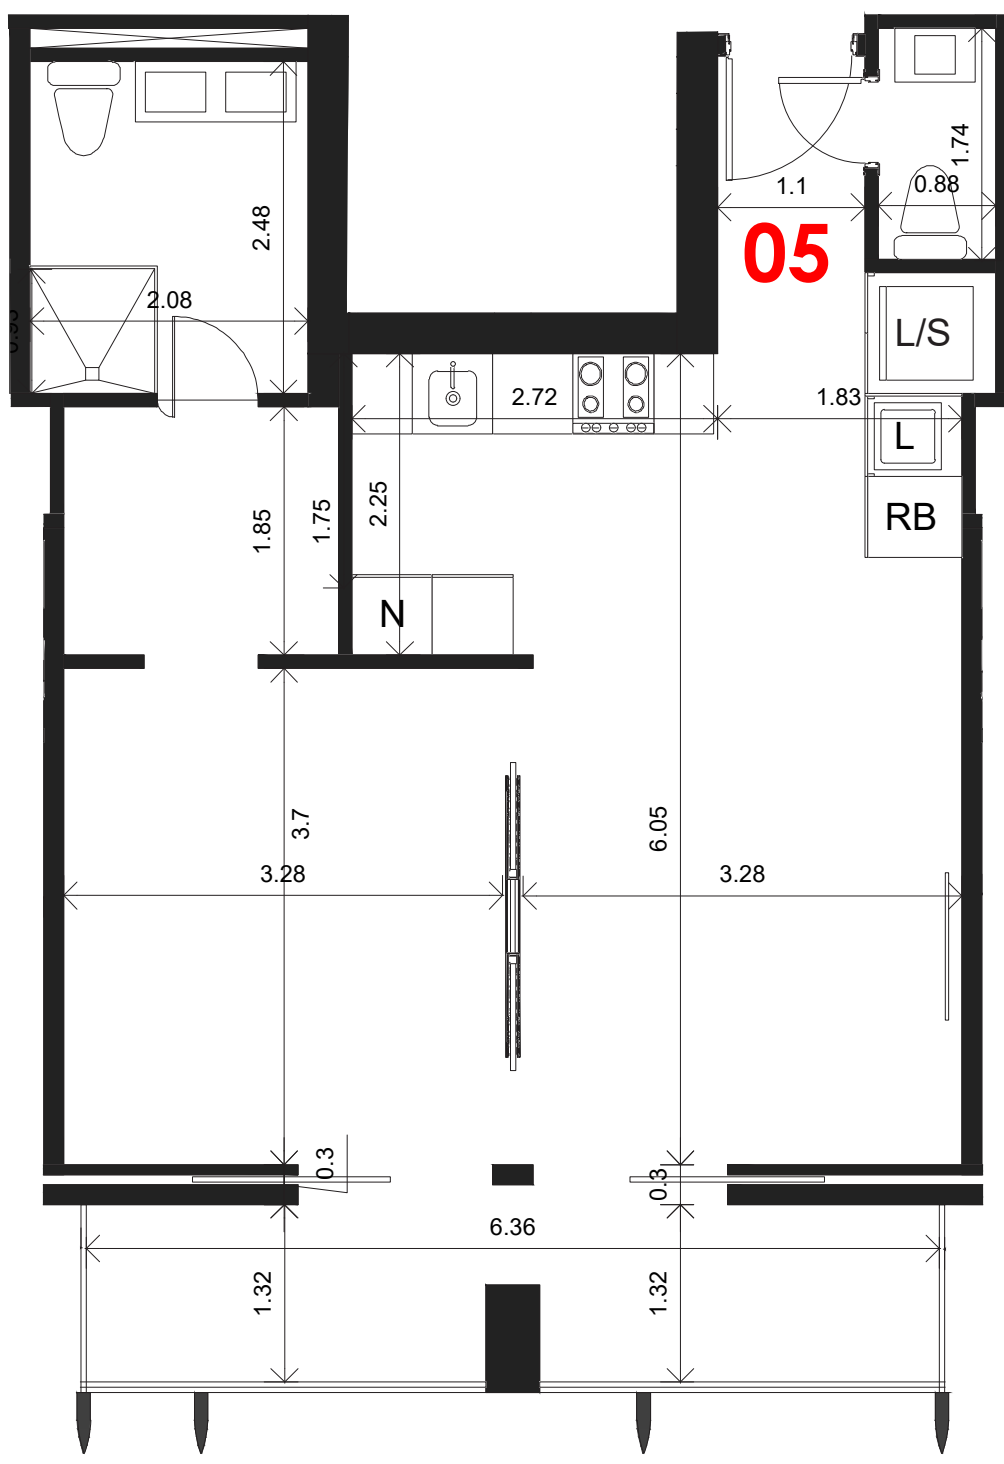


EUROTOWER

Sánchez & Curiel

Información y ventas: arquitectos@sanchezycuriel.com

(809)-399-5577 | [@sanchezycuriel](https://www.instagram.com/sanchezycuriel)

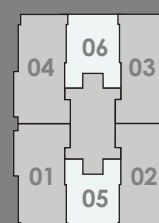

APARTAMENTO 1 HABITACIÓN.

Nivel 2 - 12.

1 Estacionamiento.

64.0 m²